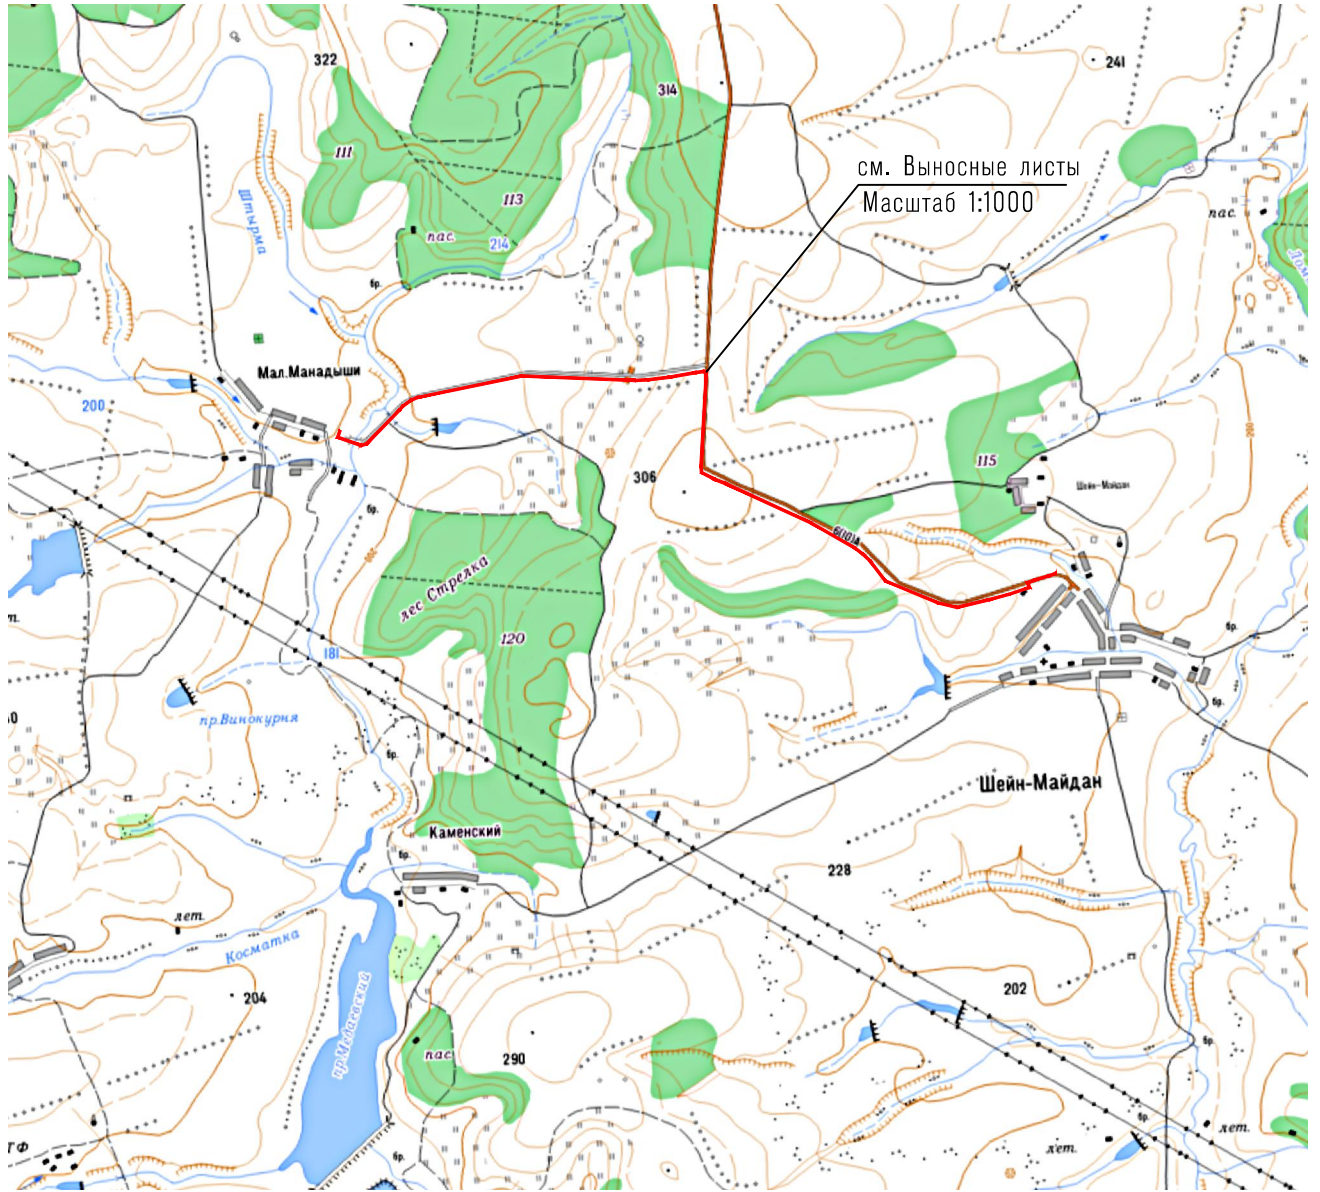
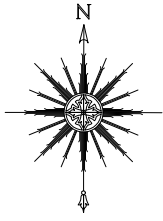


Схема расположения границ публичного сервитута

Масштаб 1:60 000



УСЛОВНЫЕ ОБОЗНАЧЕНИЯ


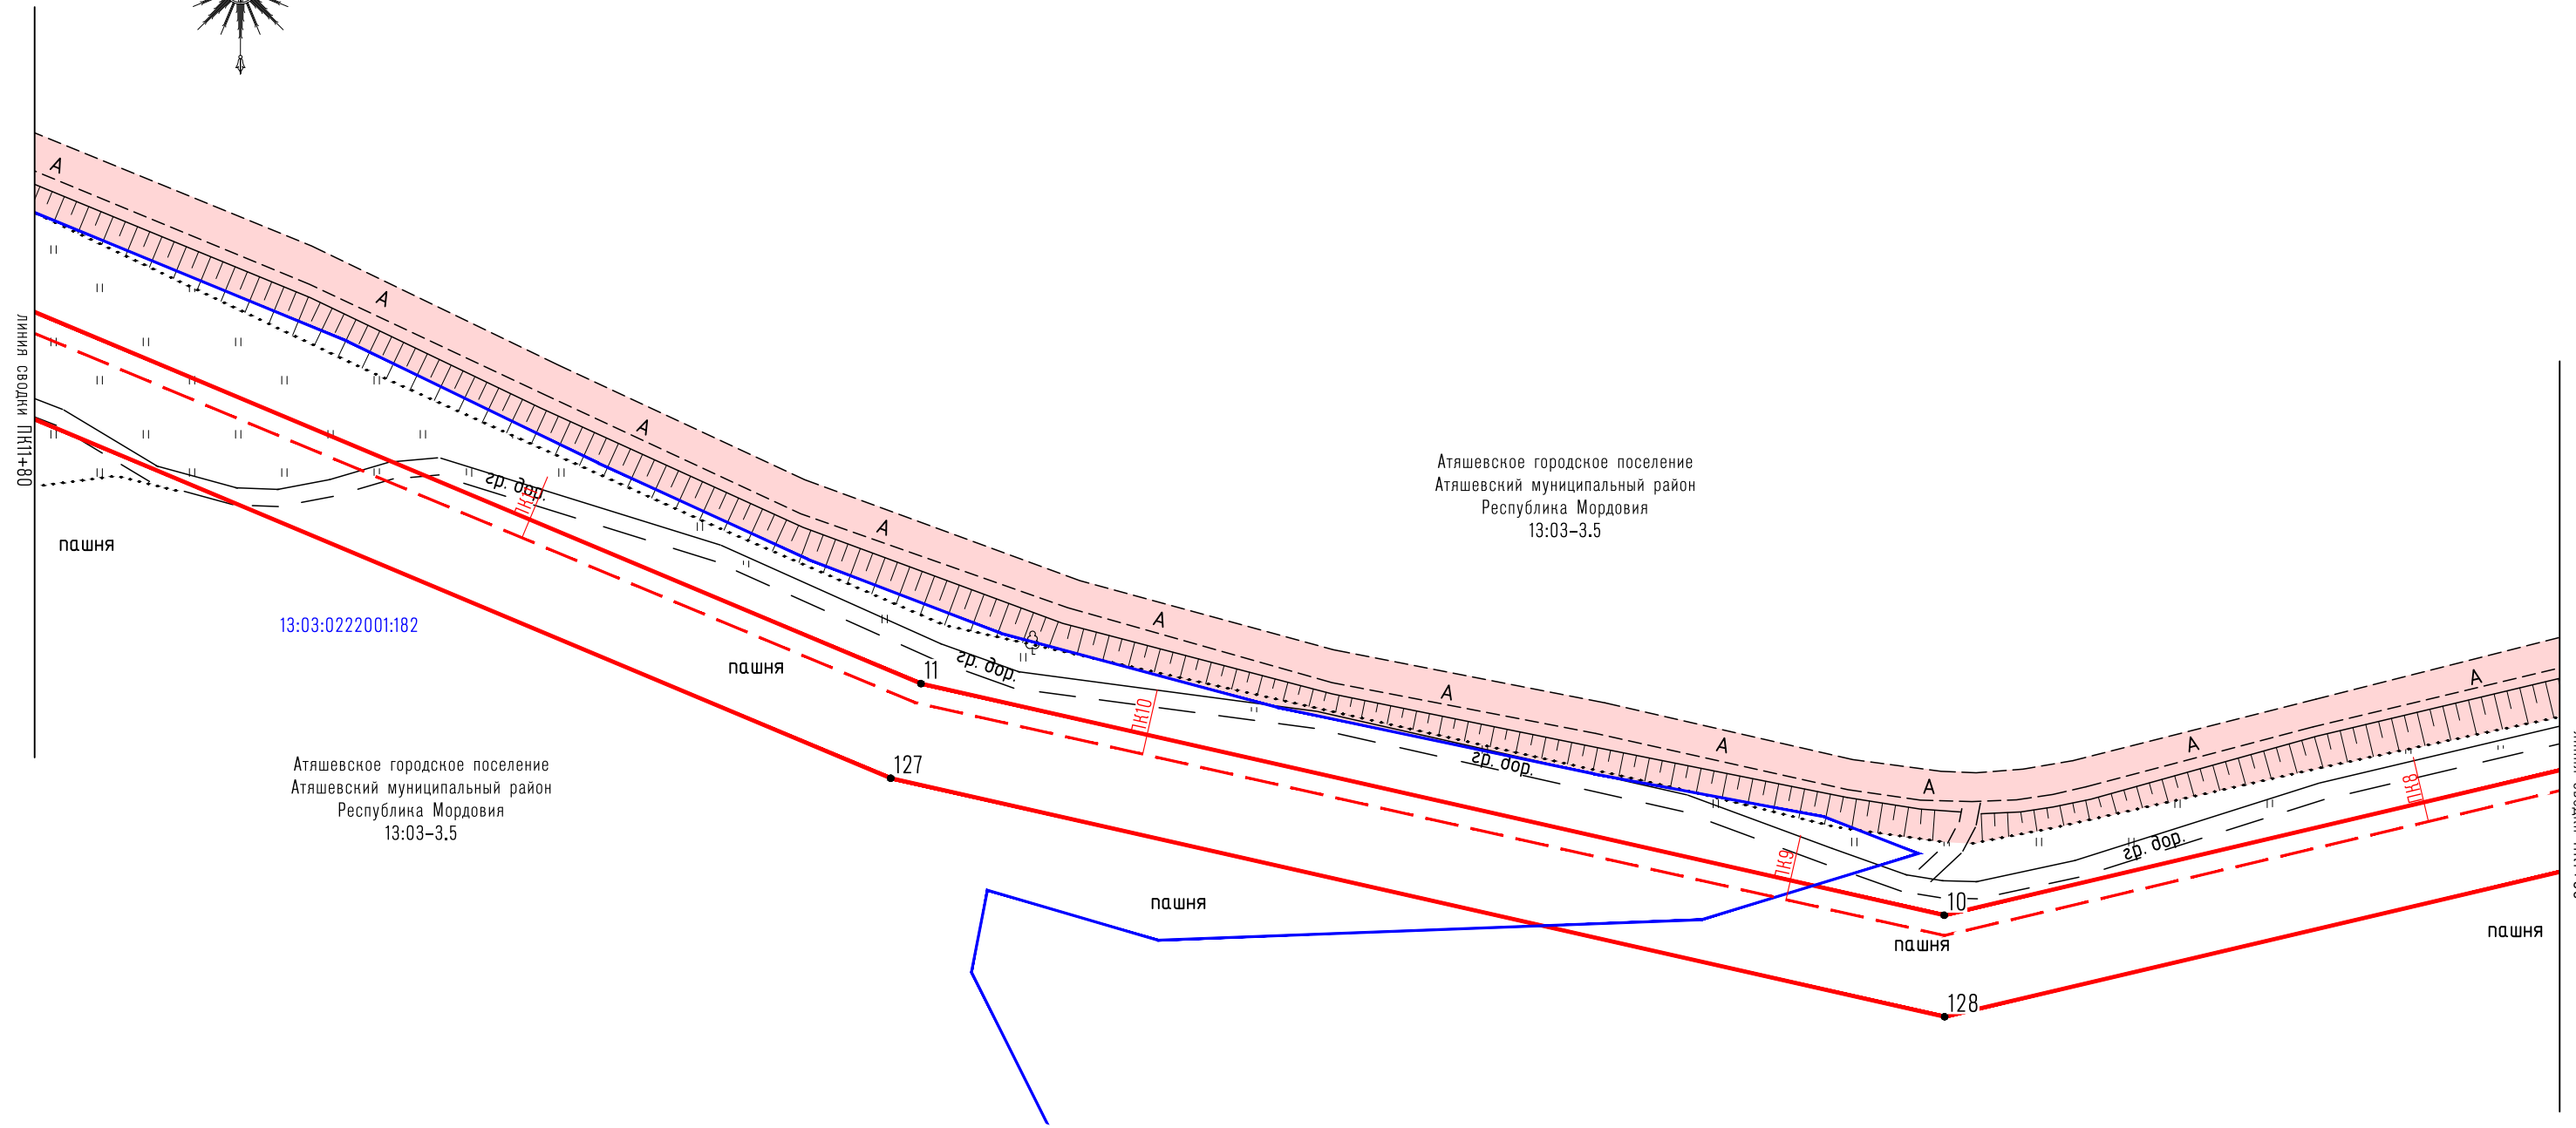
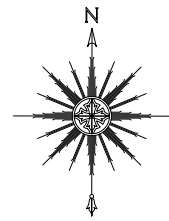
 — проектные границы публичного сервитута

Схема расположения границ публичного сервитута

Лист 3 (Масштаб 1:1000)



УСЛОВНЫЕ ОБОЗНАЧЕНИЯ

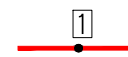


-  - проектные границы публичного сервитута и характерные точки;
-  - проектное местоположение инженерного сооружения;
-  - границы и кадастровые номера земельных участков, в отношении которых испрашивается публичный сервитут

Схема расположения границ публичного сервитута

Лист 4 (Масштаб 1:1000)

Атяшевское городское поселение
Атяшевский муниципальный район
Республика Мордовия
13:03-3.5

13:03:0222001:180

линия сводки ПН 15+50

ель 10
береза 0,1

126

12

г.р. дор.

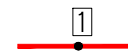


г.р. дор.

г.р. дор.

г.р. дор.

линия сводки ПН 1+80

УСЛОВНЫЕ ОБОЗНАЧЕНИЯ

-  - проектные границы публичного сервитута и характерные точки;
-  - проектное местоположение инженерного сооружения;
-  - границы и кадастровые номера земельных участков, в отношении которых испрашивается публичный сервитут

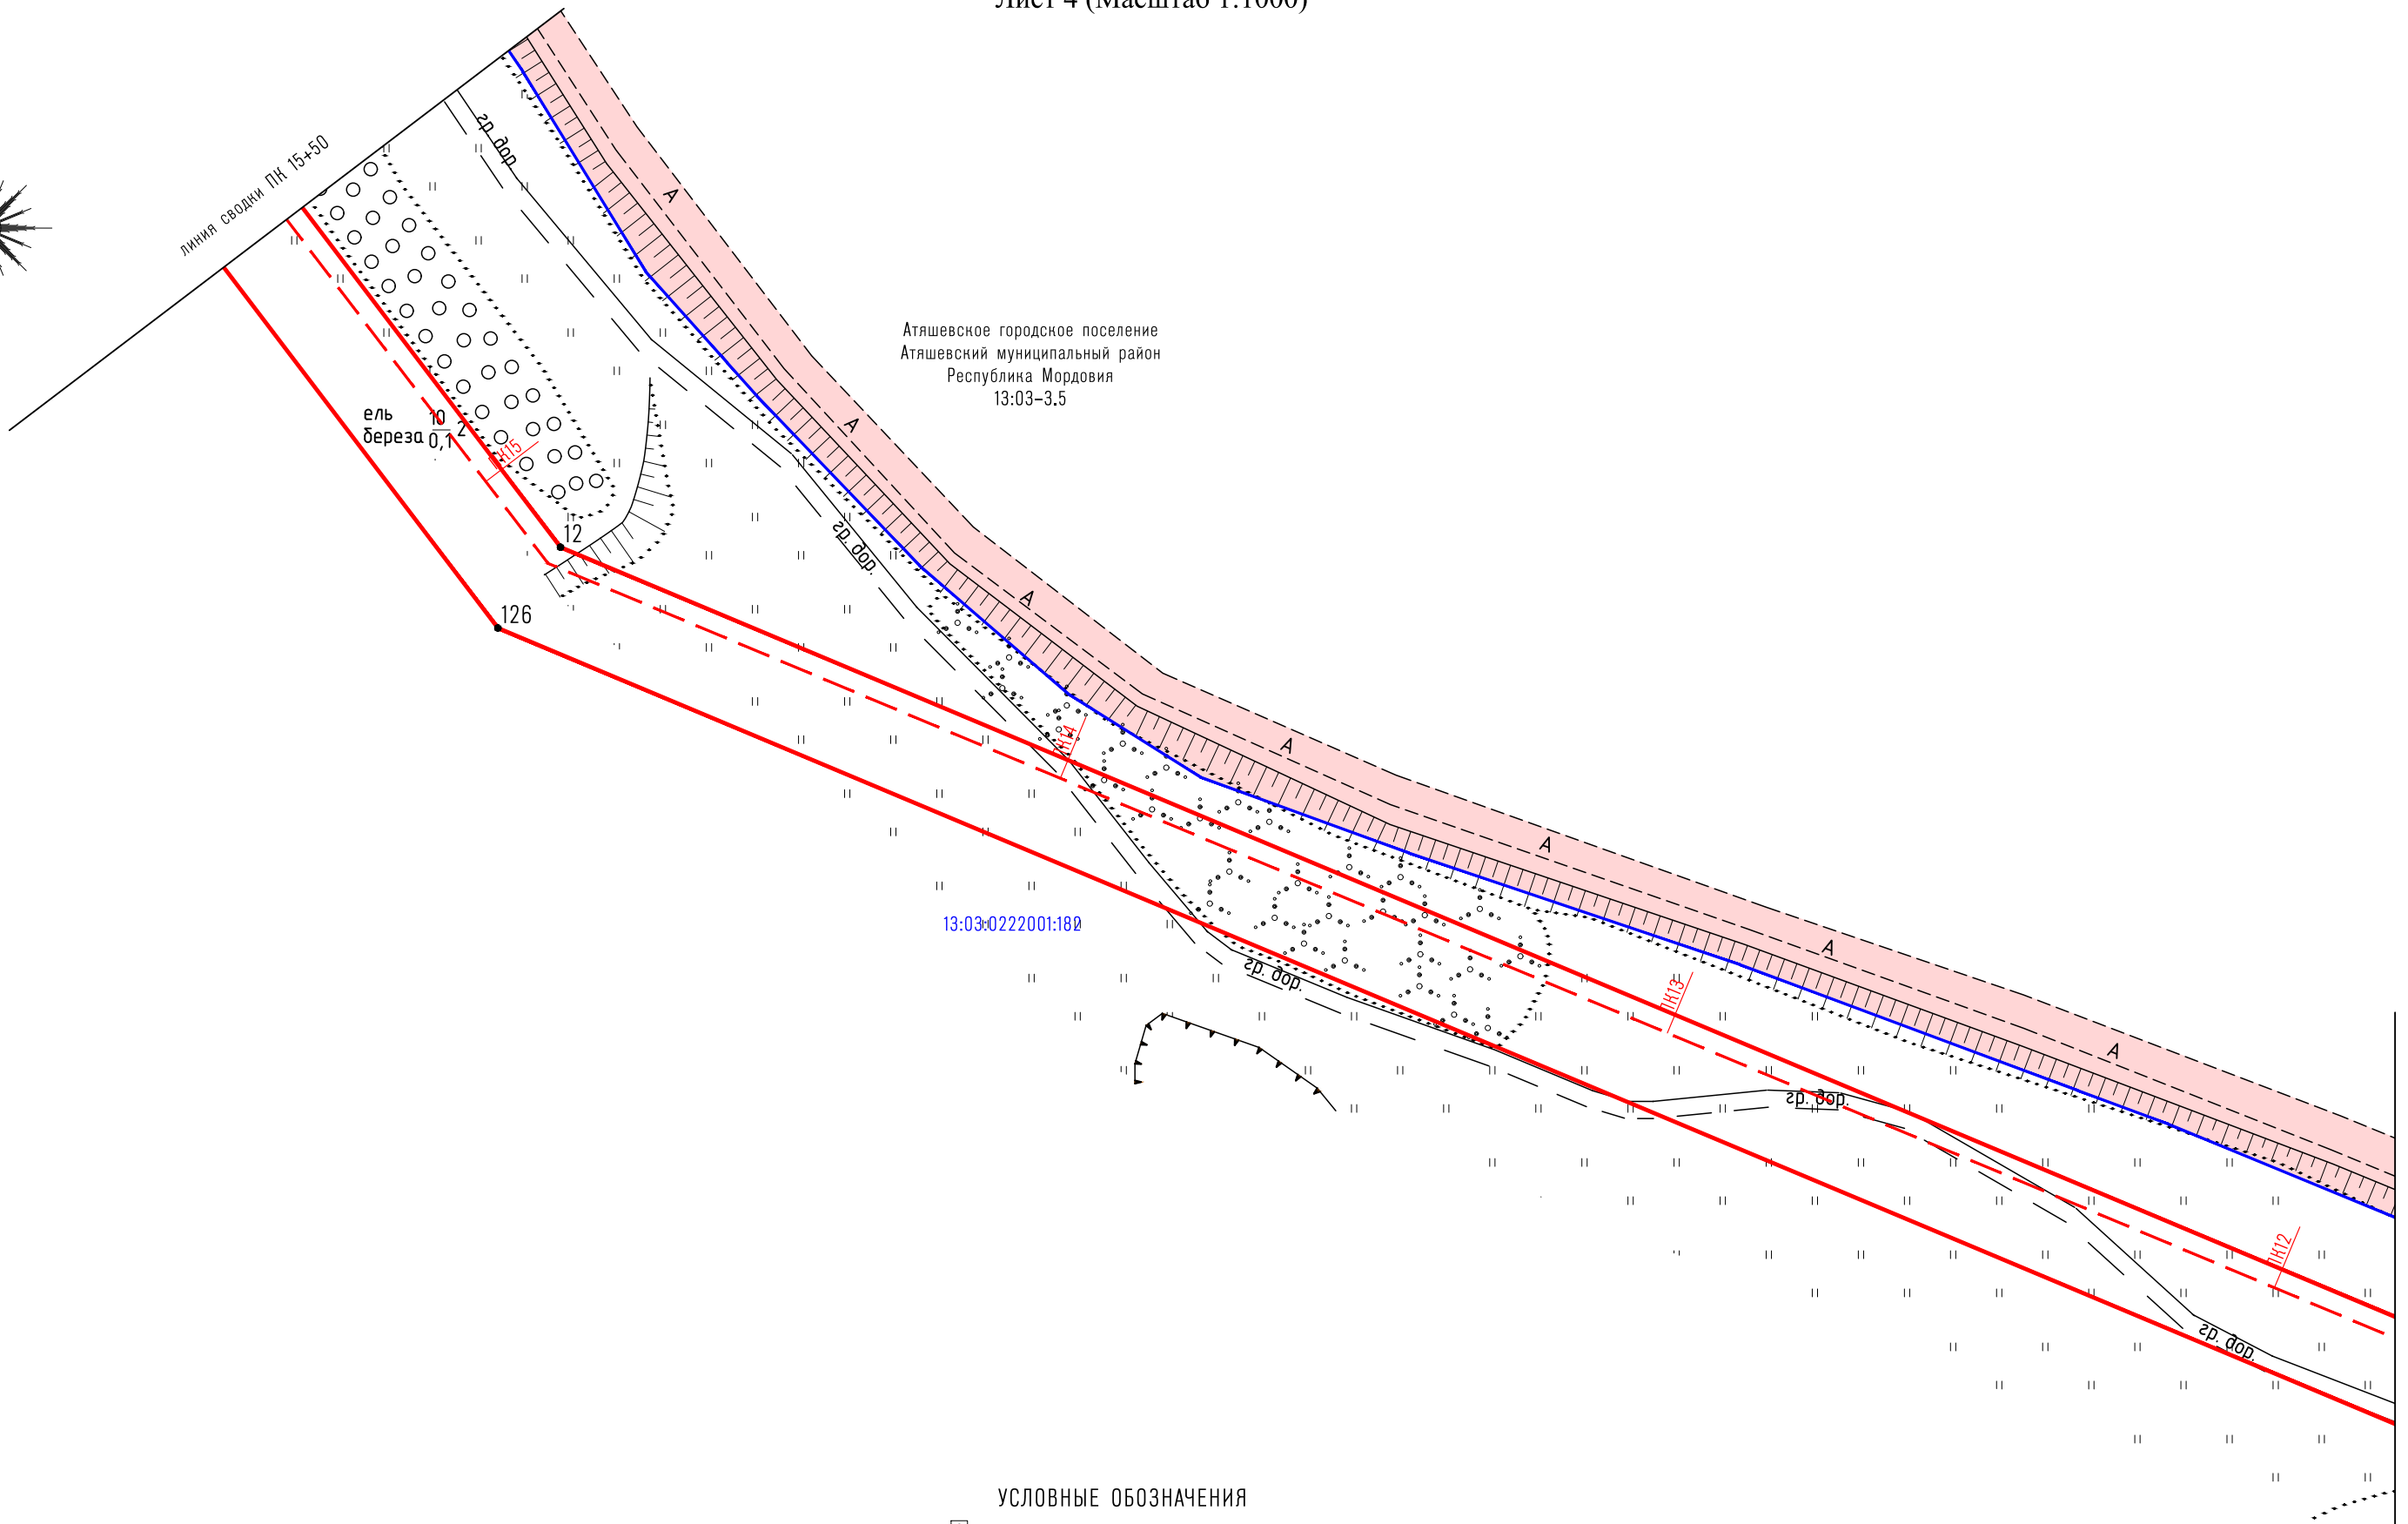
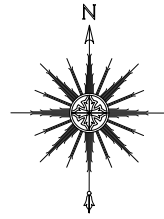
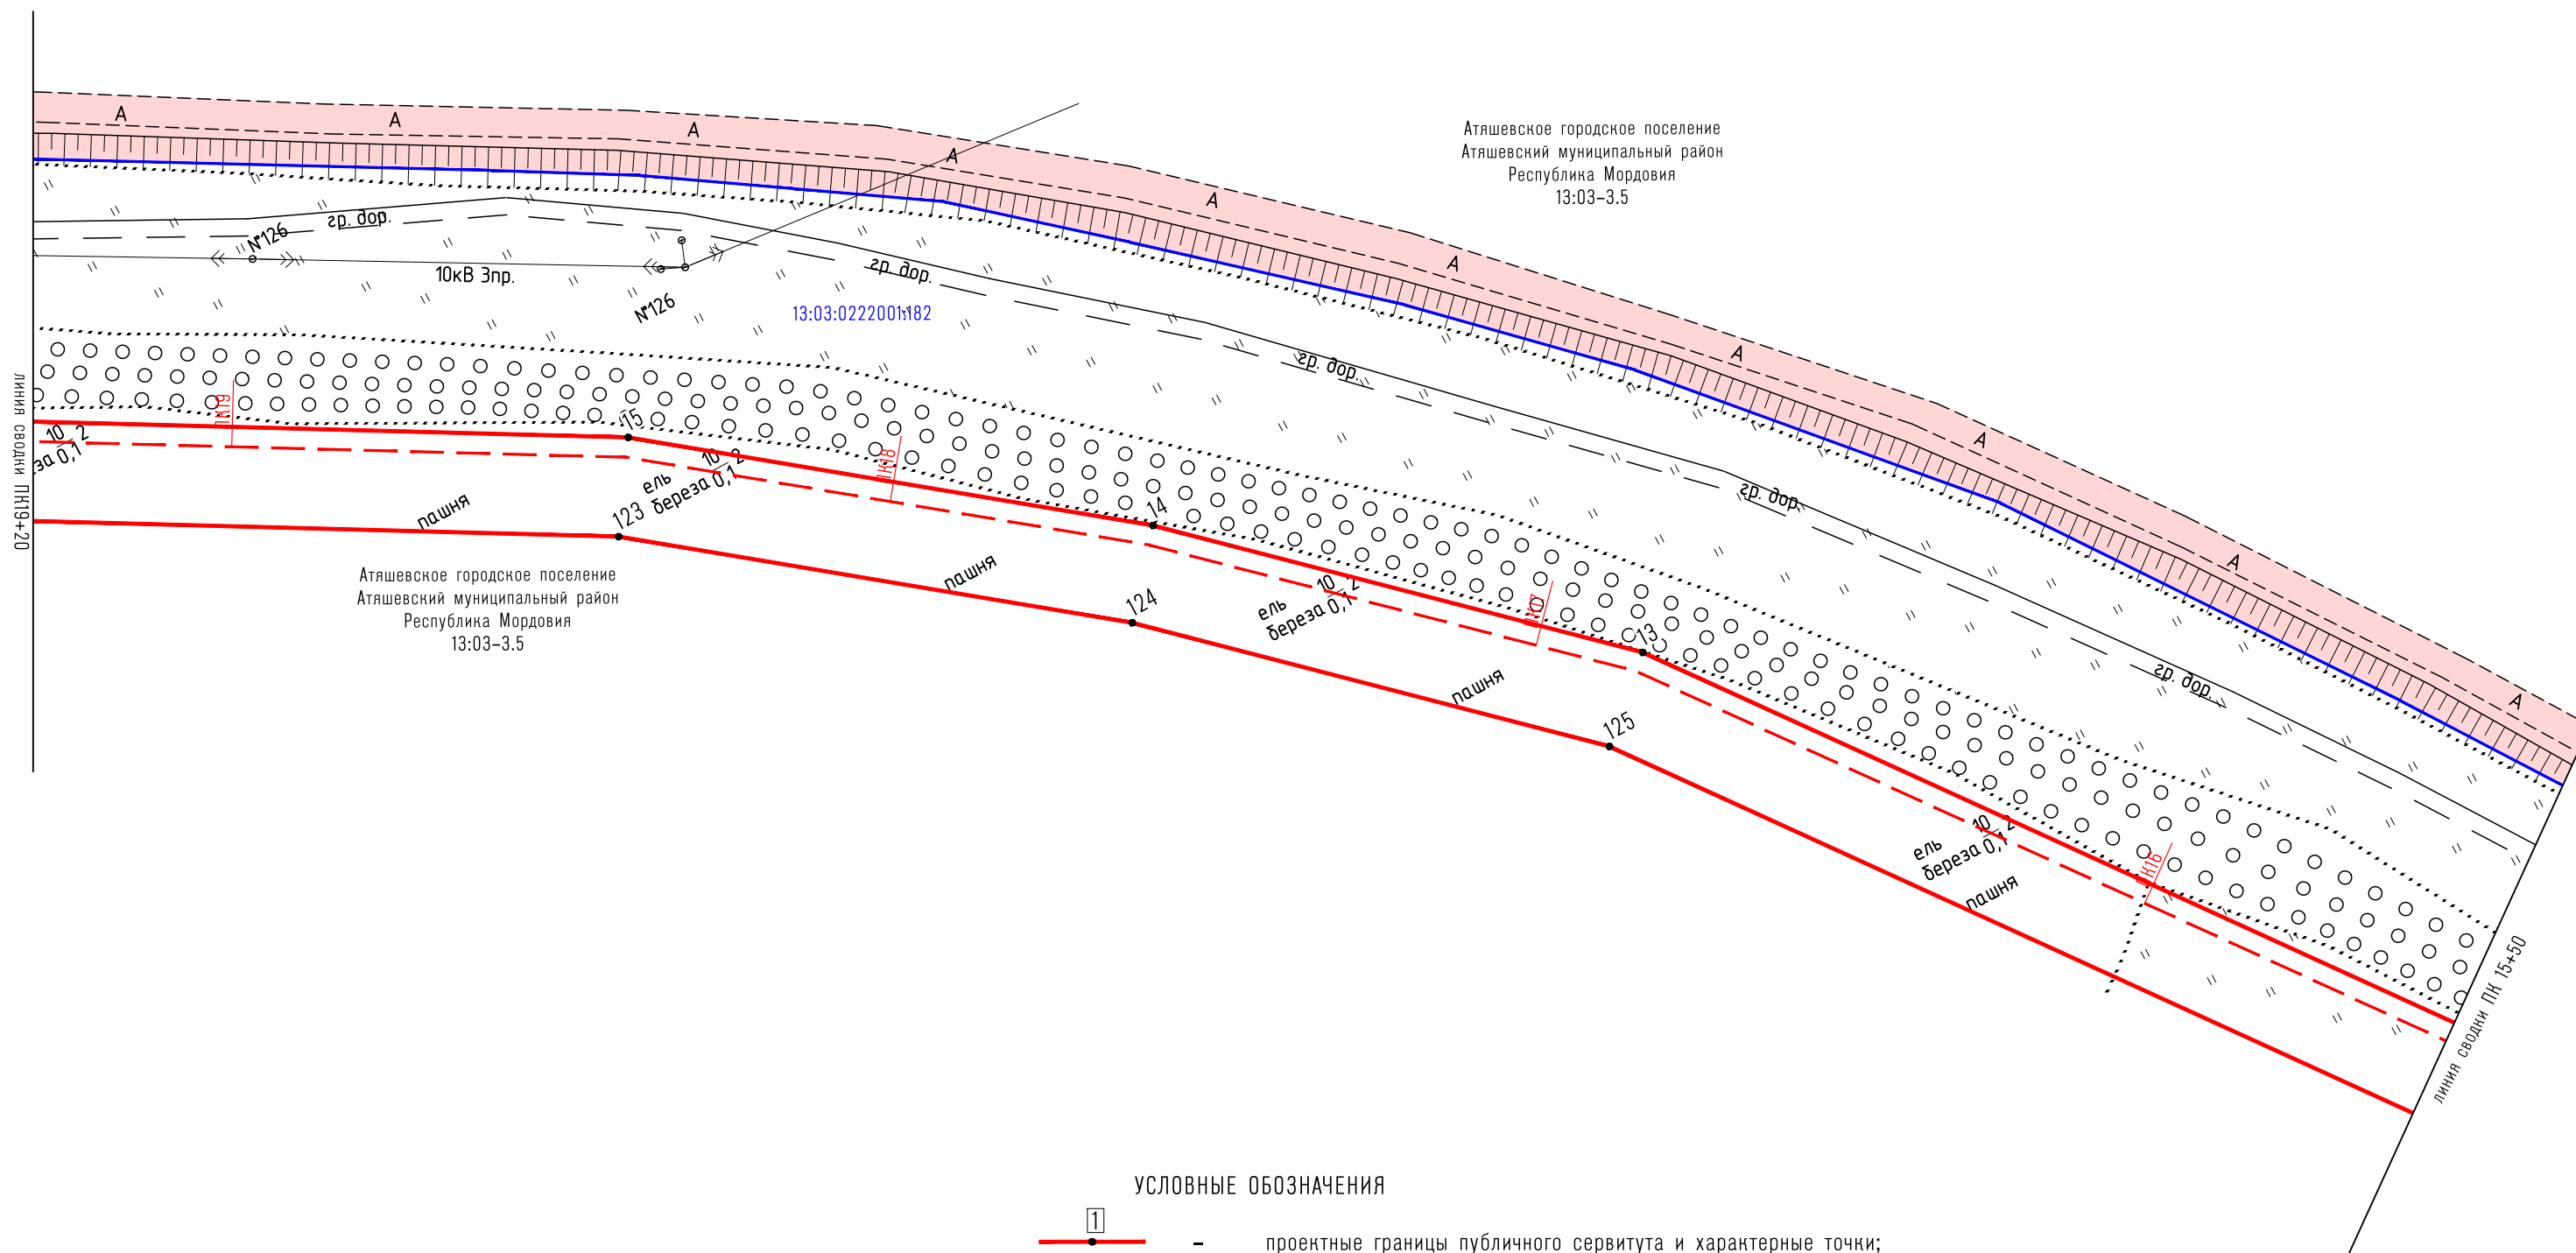
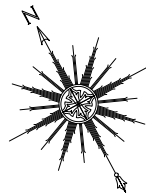


Схема расположения границ публичного сервитута

Лист 5 (Масштаб 1:1000)



УСЛОВНЫЕ ОБОЗНАЧЕНИЯ

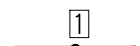


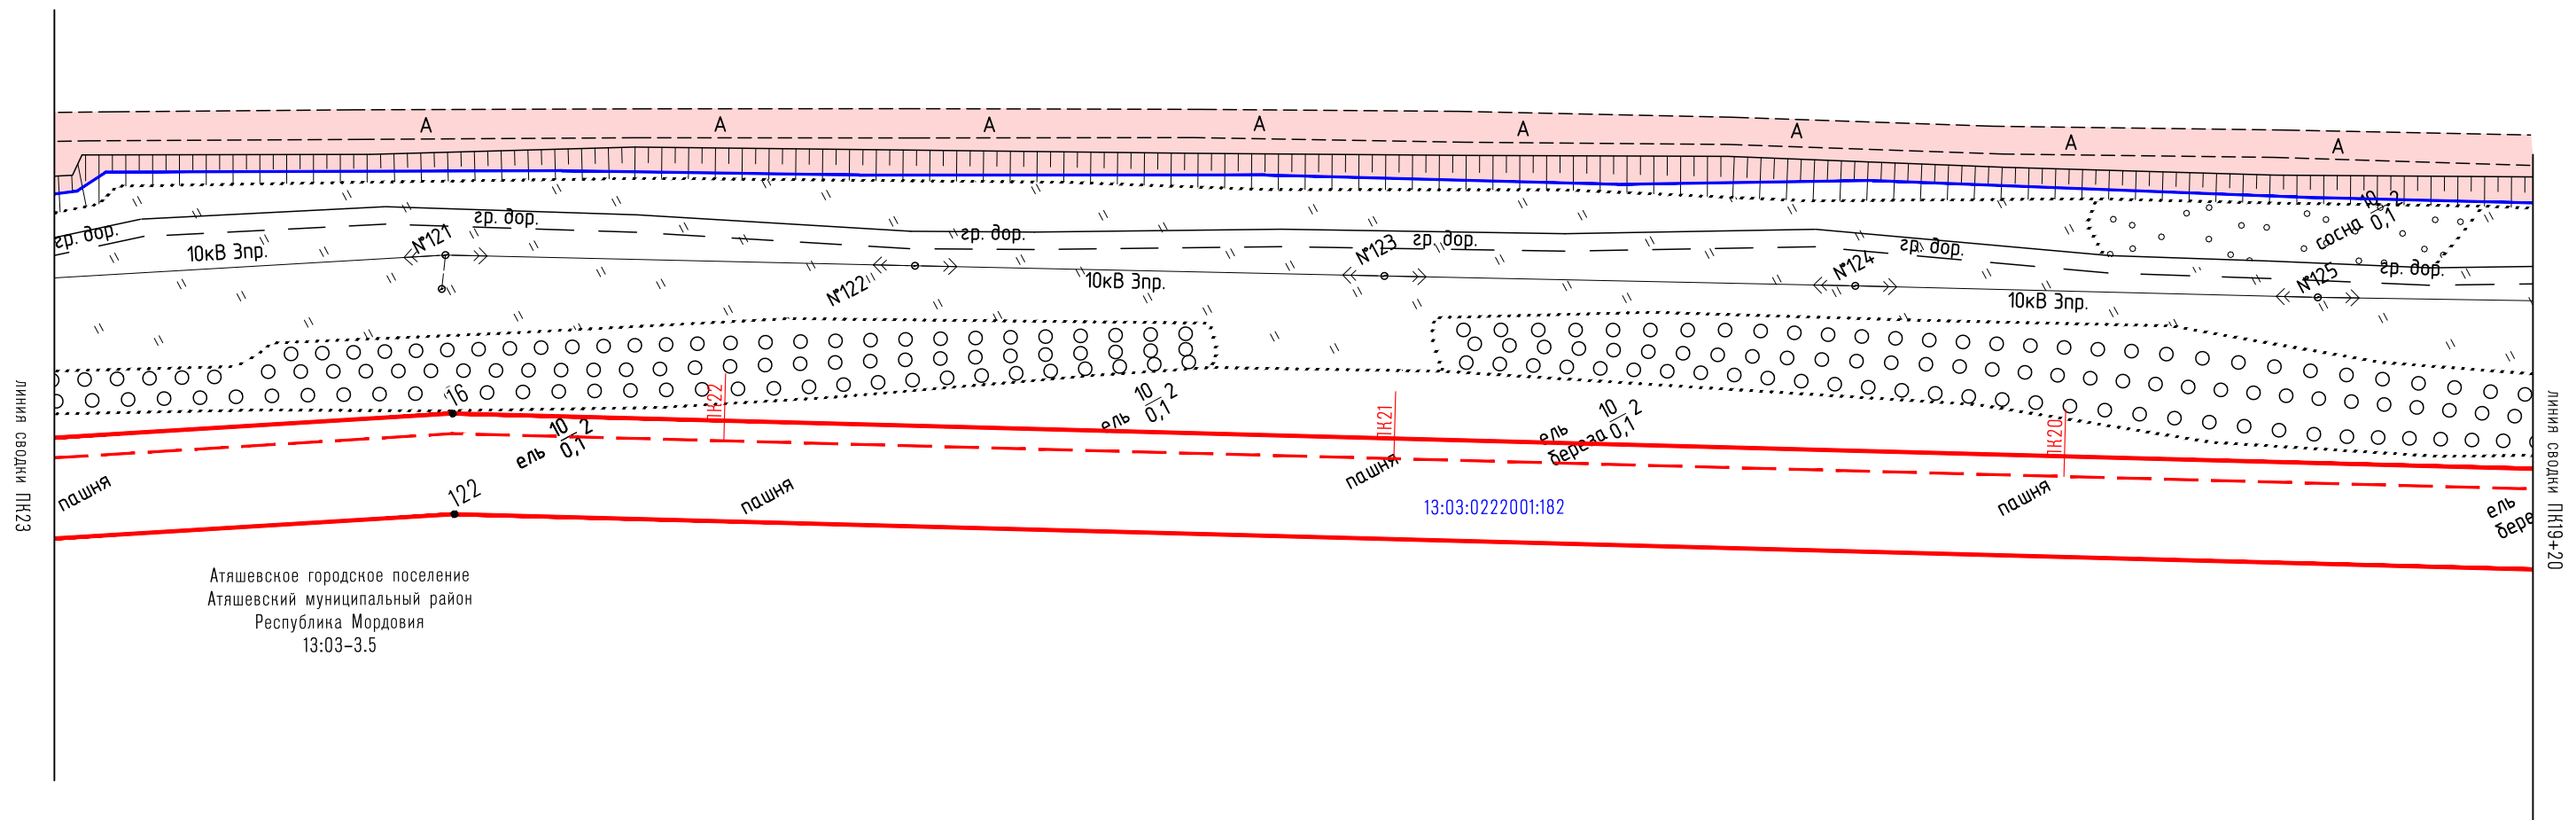
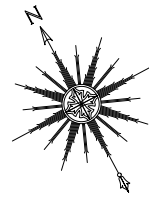
-  - проектные границы публичного сервитута и характерные точки;
-  - проектное местоположение инженерного сооружения;
-  - границы и кадастровые номера земельных участков, в отношении которых испрашивается публичный сервитут

Схема расположения границ публичного сервитута

Лист 6 (Масштаб 1:1000)



Атяшевское городское поселение
Атяшевский муниципальный район
Республика Мордовия
13:03-3.5

УСЛОВНЫЕ ОБОЗНАЧЕНИЯ

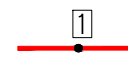


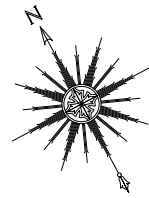
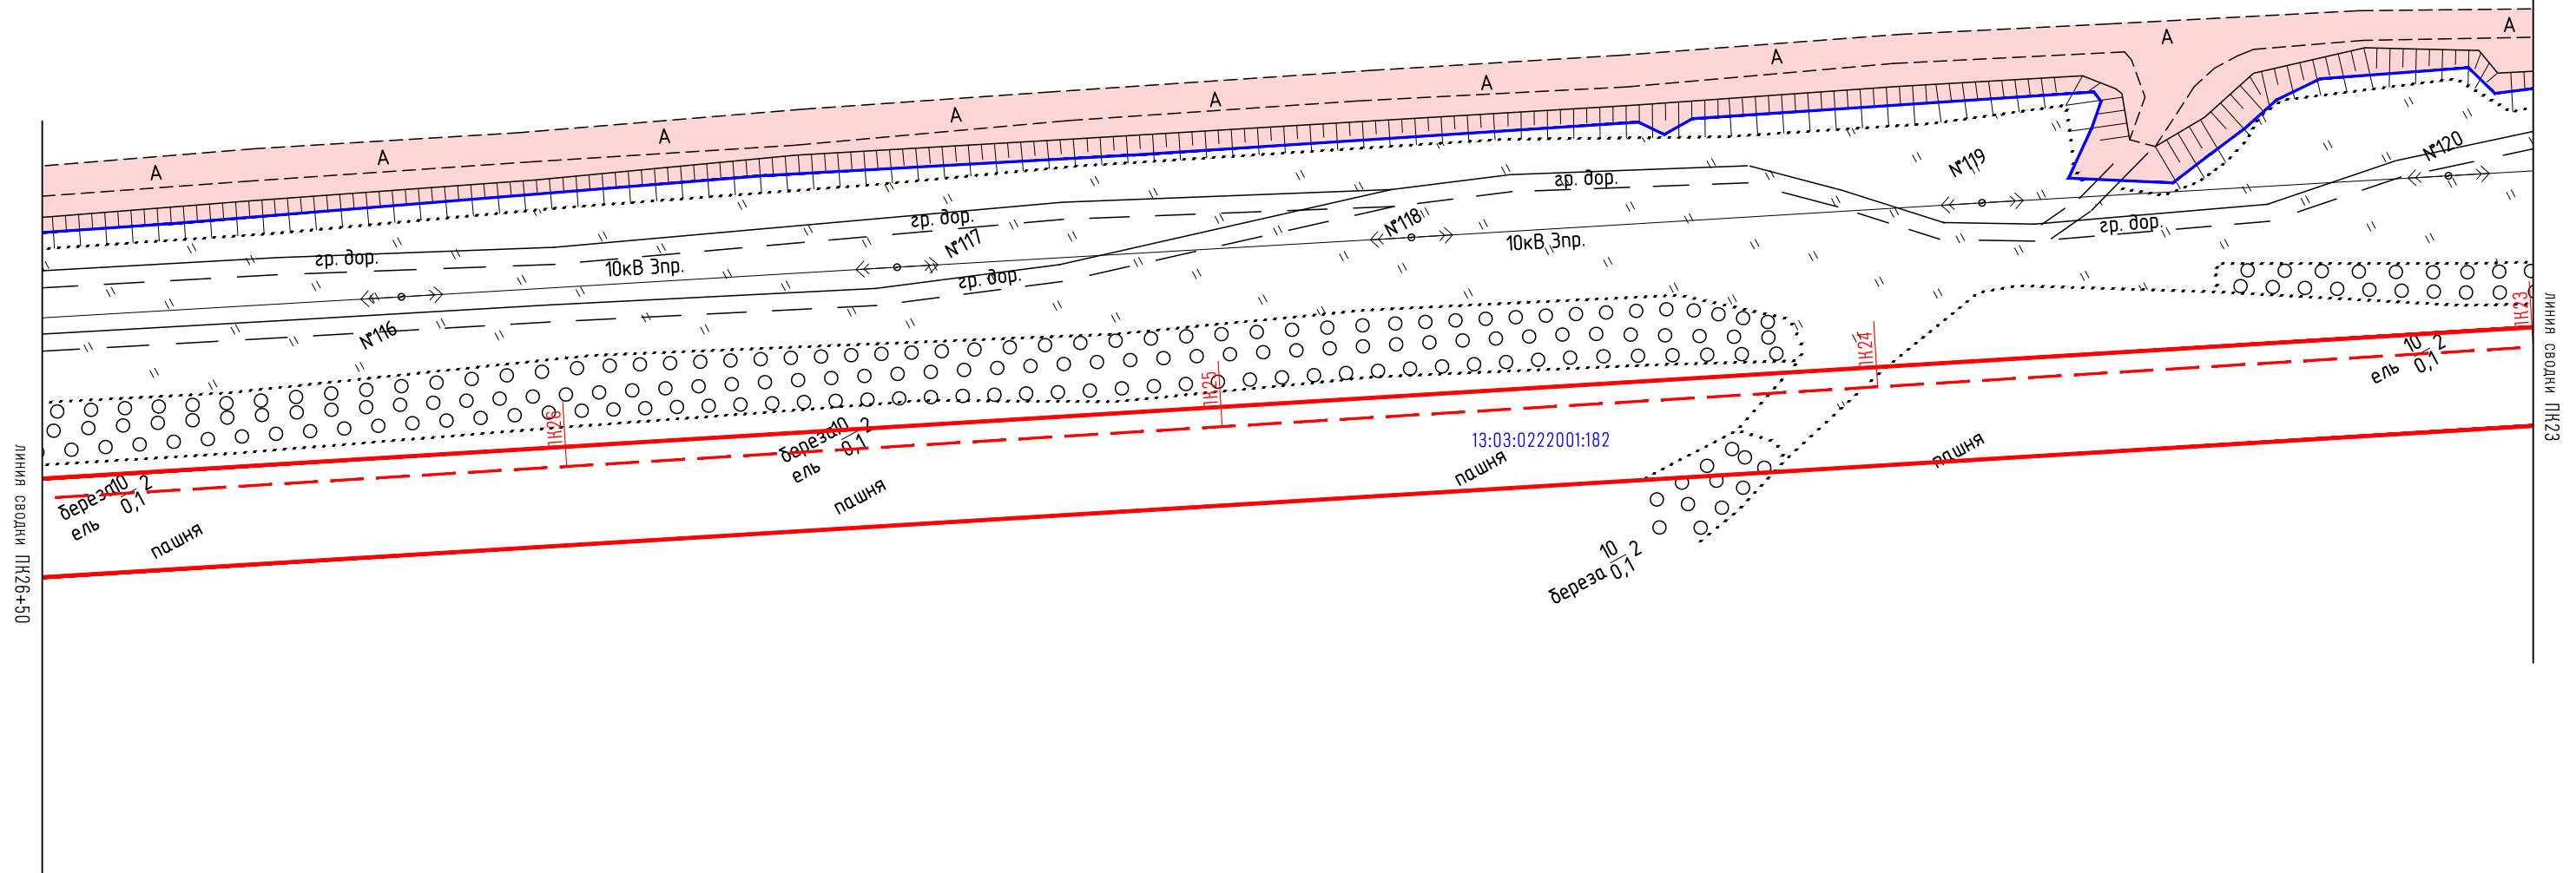
-  - проектные границы публичного сервитута и характерные точки;
-  - проектное местоположение инженерного сооружения;
-  - границы и кадастровые номера земельных участков, в отношении которых испрашивается публичный сервитут

Схема расположения границ публичного сервитута

Лист 7 (Масштаб 1:1000)



Атяшевское городское поселение
Атяшевский муниципальный район
Республика Мордовия
13:03-3.5

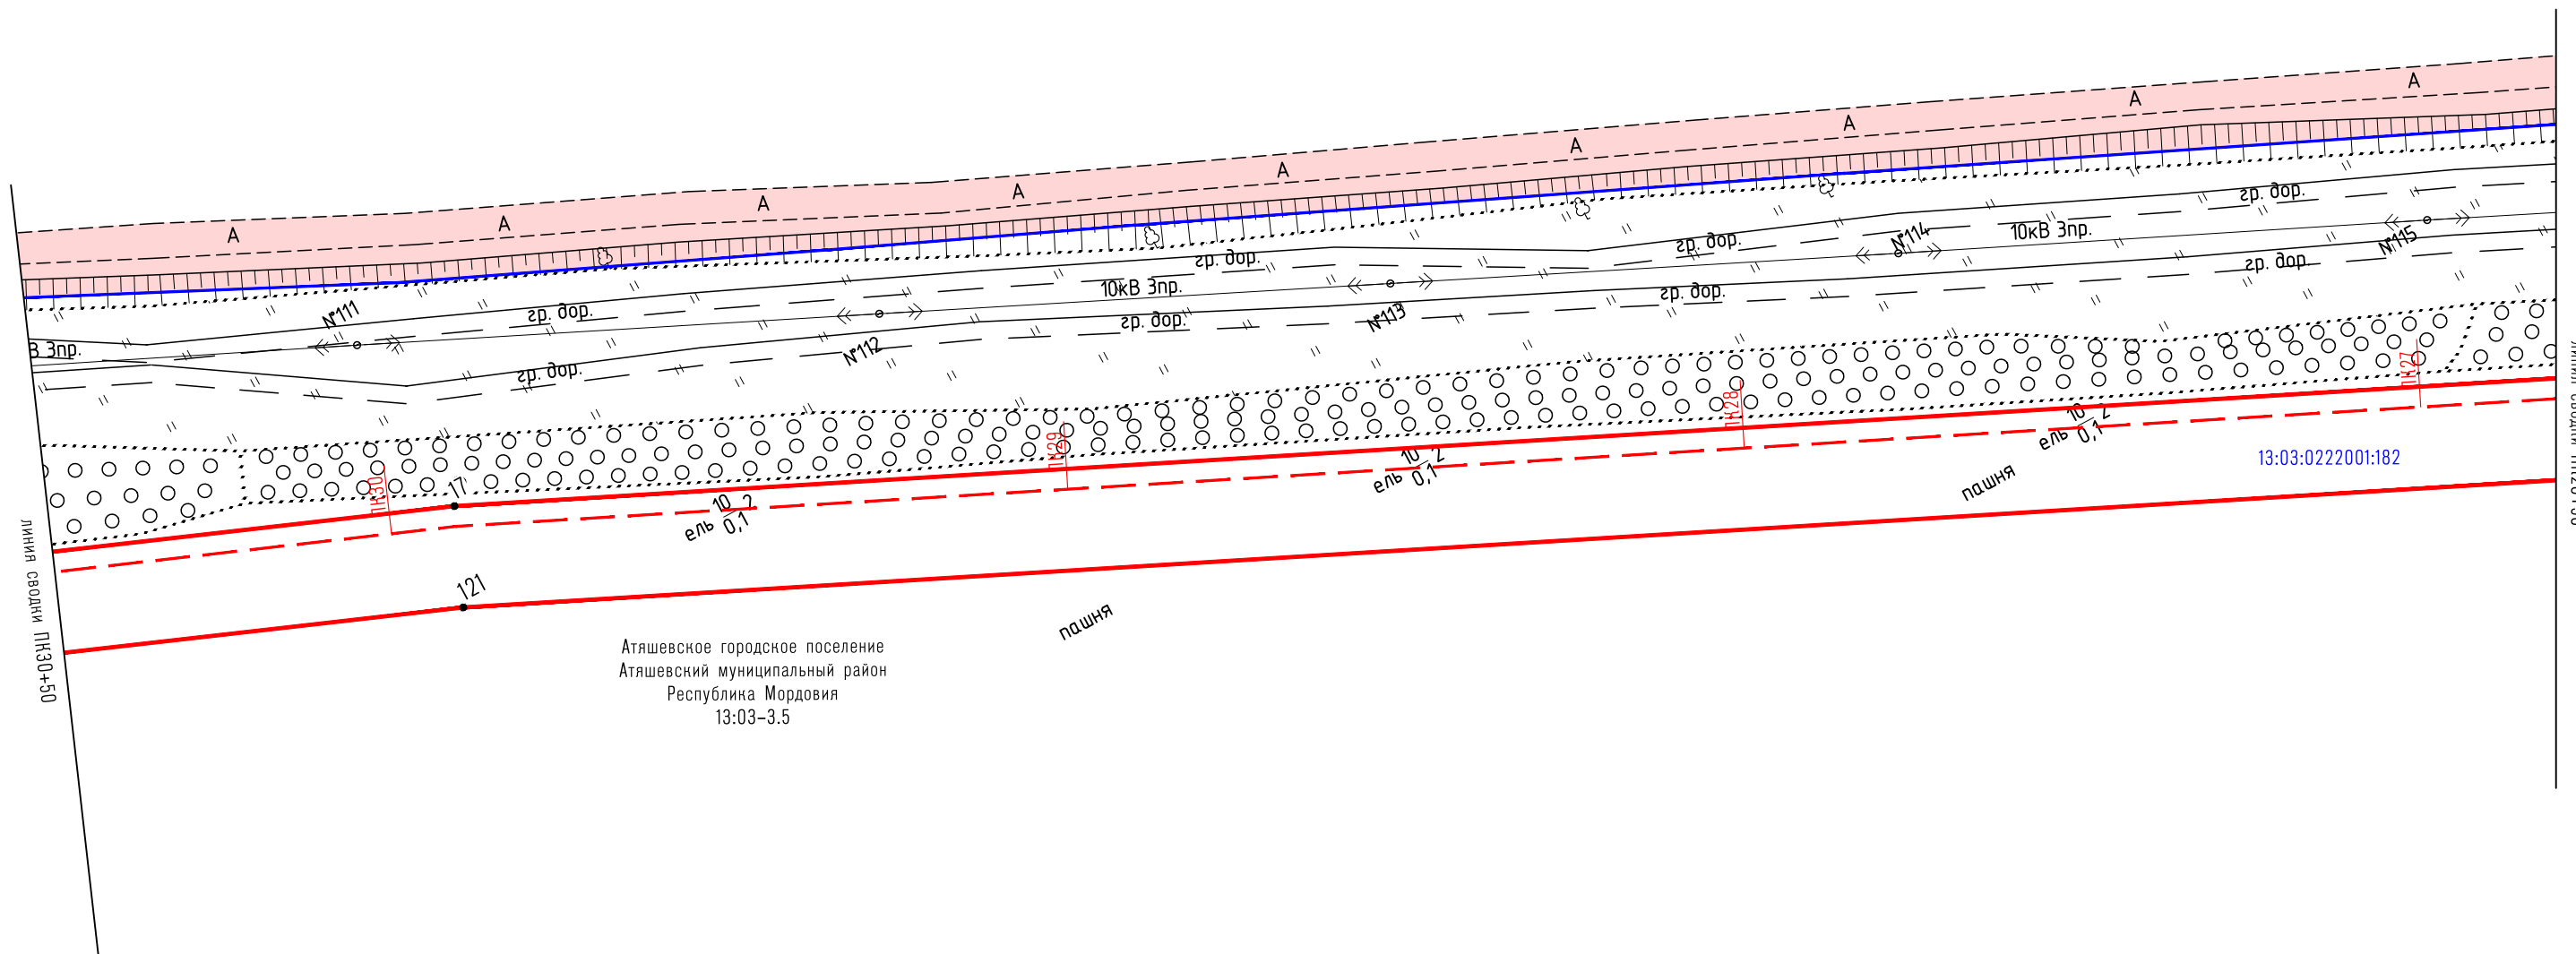
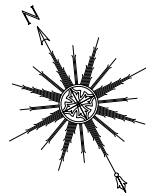


УСЛОВНЫЕ ОБОЗНАЧЕНИЯ

- проектные границы публичного сервитута и характерные точки;
- проектное местоположение инженерного сооружения;
- границы и кадастровые номера земельных участков, в отношении которых испрашивается публичный сервитут

Схема расположения границ публичного сервитута

Лист 8 (Масштаб 1:1000)



Атяшевское городское поселение
Атяшевский муниципальный район
Республика Мордовия
13:03-3.5

УСЛОВНЫЕ ОБОЗНАЧЕНИЯ

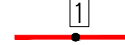


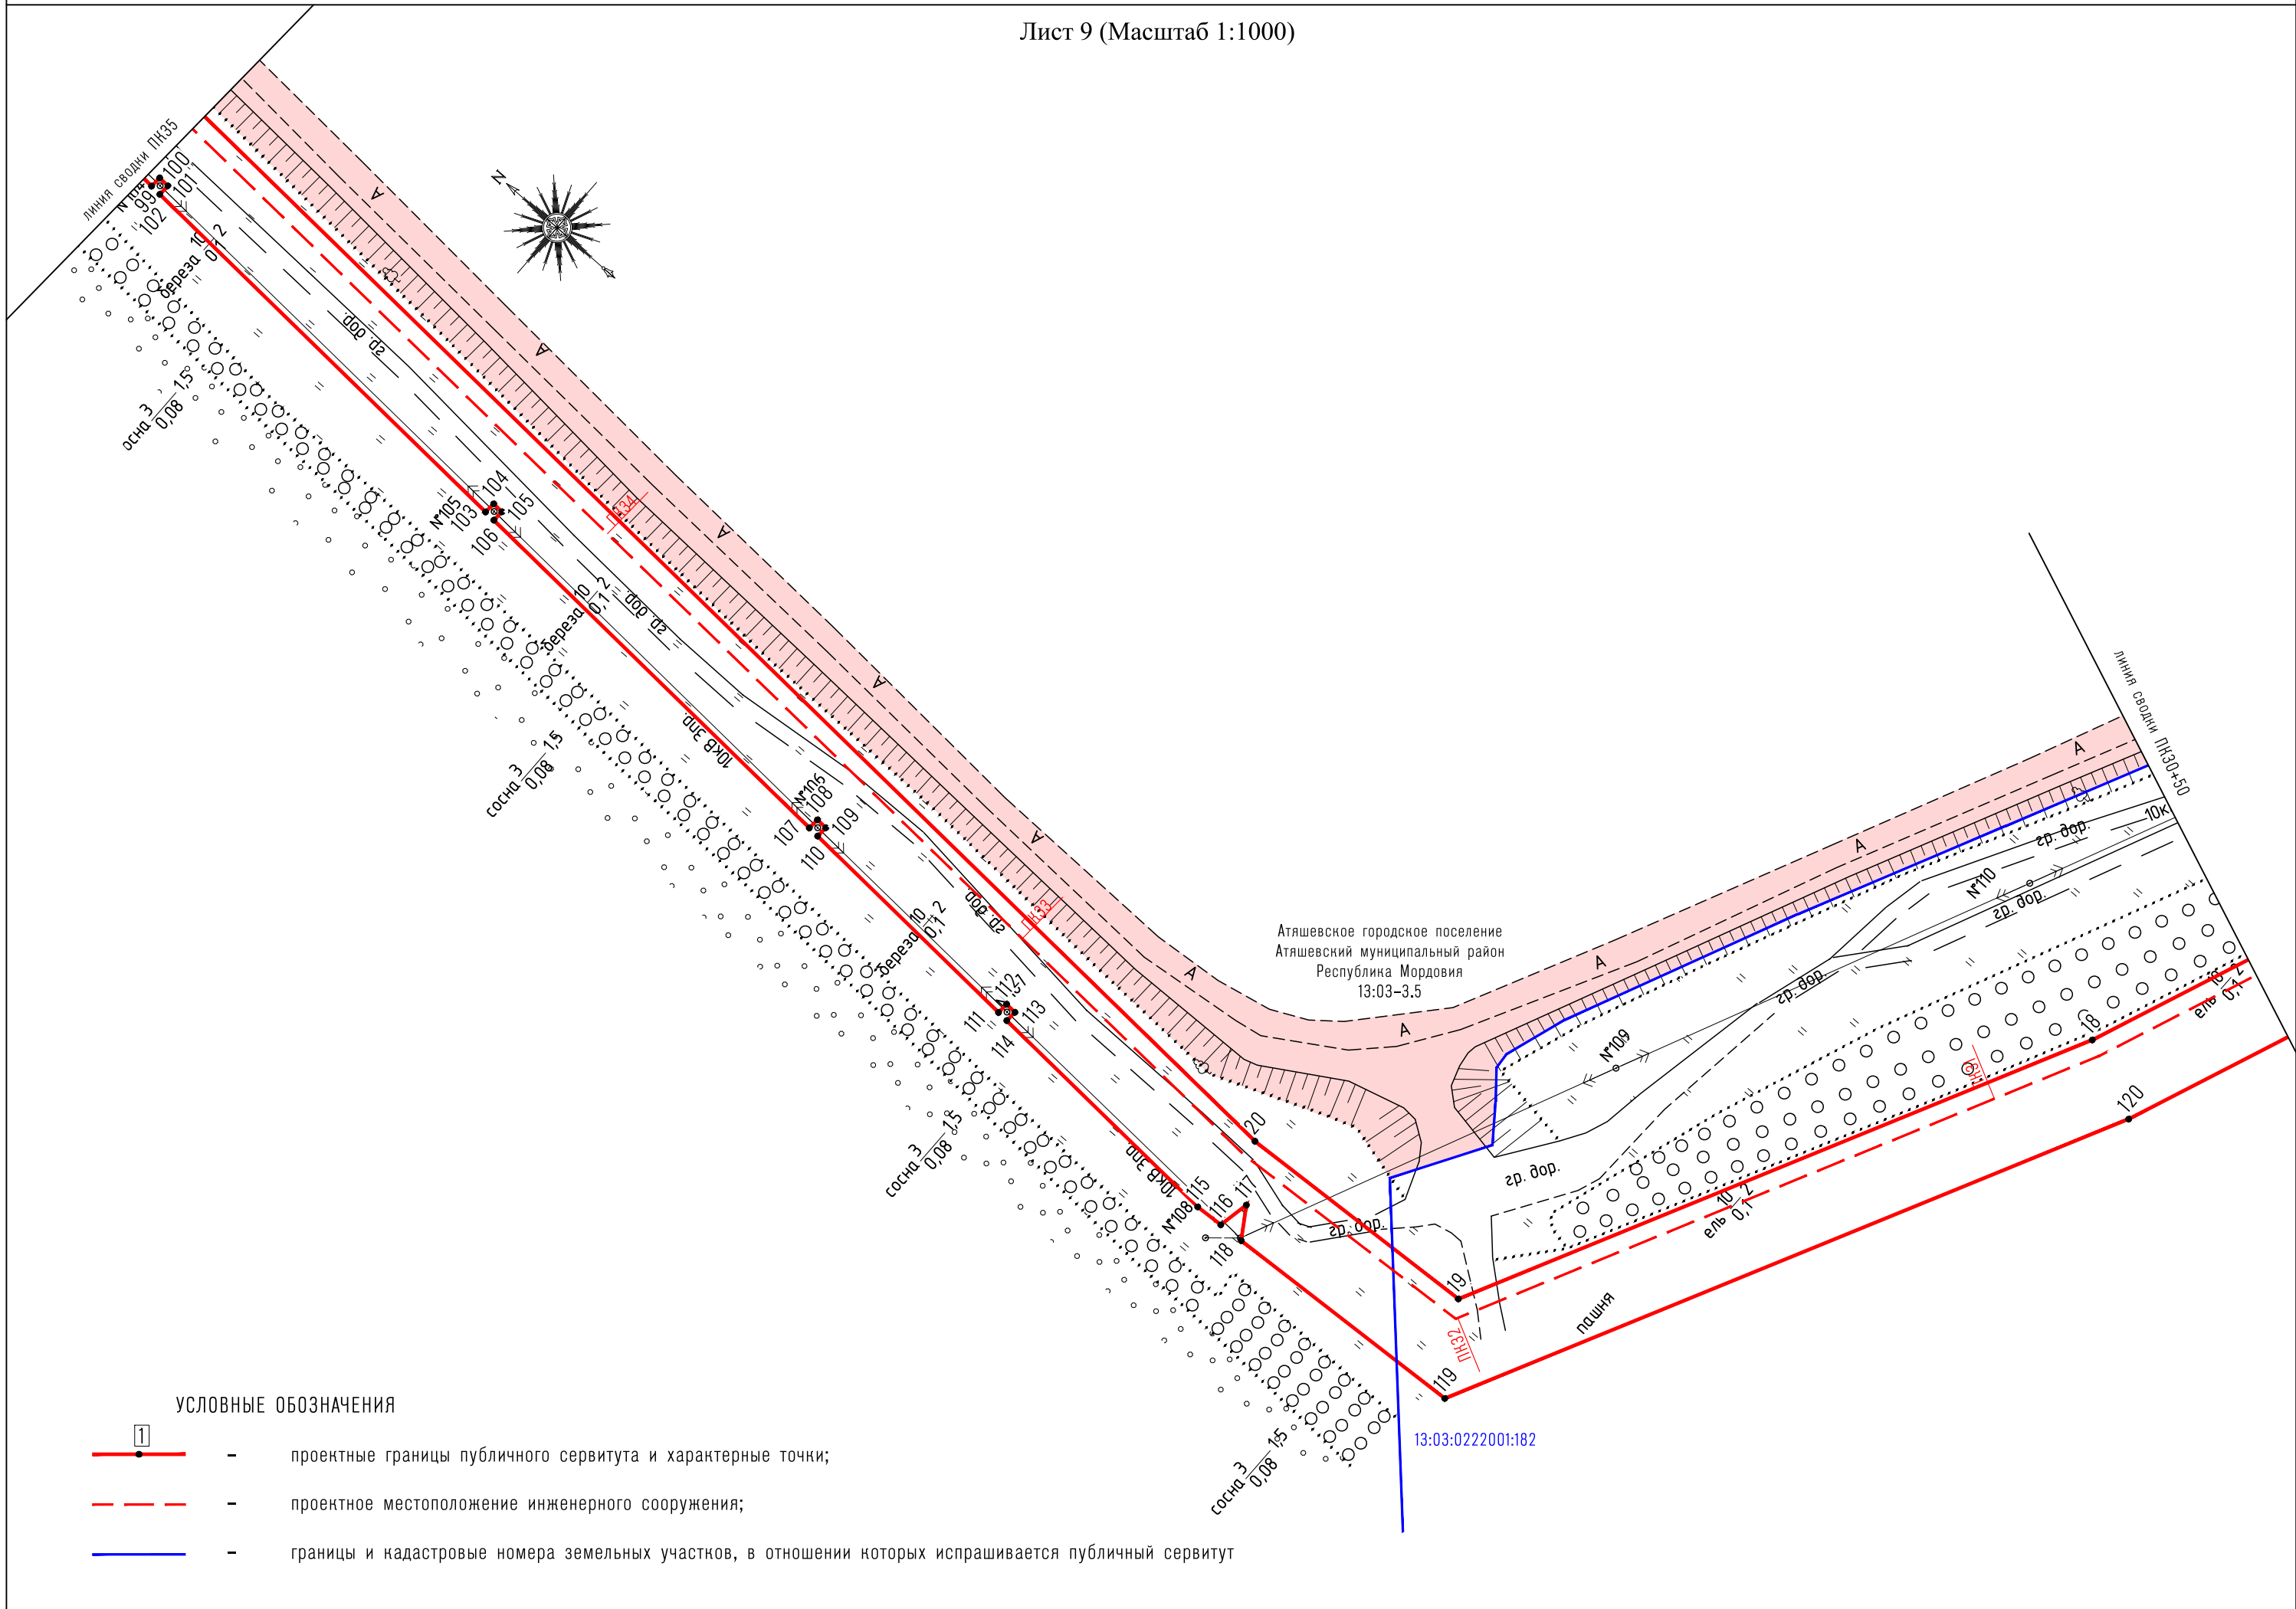
-  - проектные границы публичного сервитута и характерные точки;
-  - проектное местоположение инженерного сооружения;
-  - границы и кадастровые номера земельных участков, в отношении которых испрашивается публичный сервитут

Схема расположения границ публичного сервитута

Лист 9 (Масштаб 1:1000)

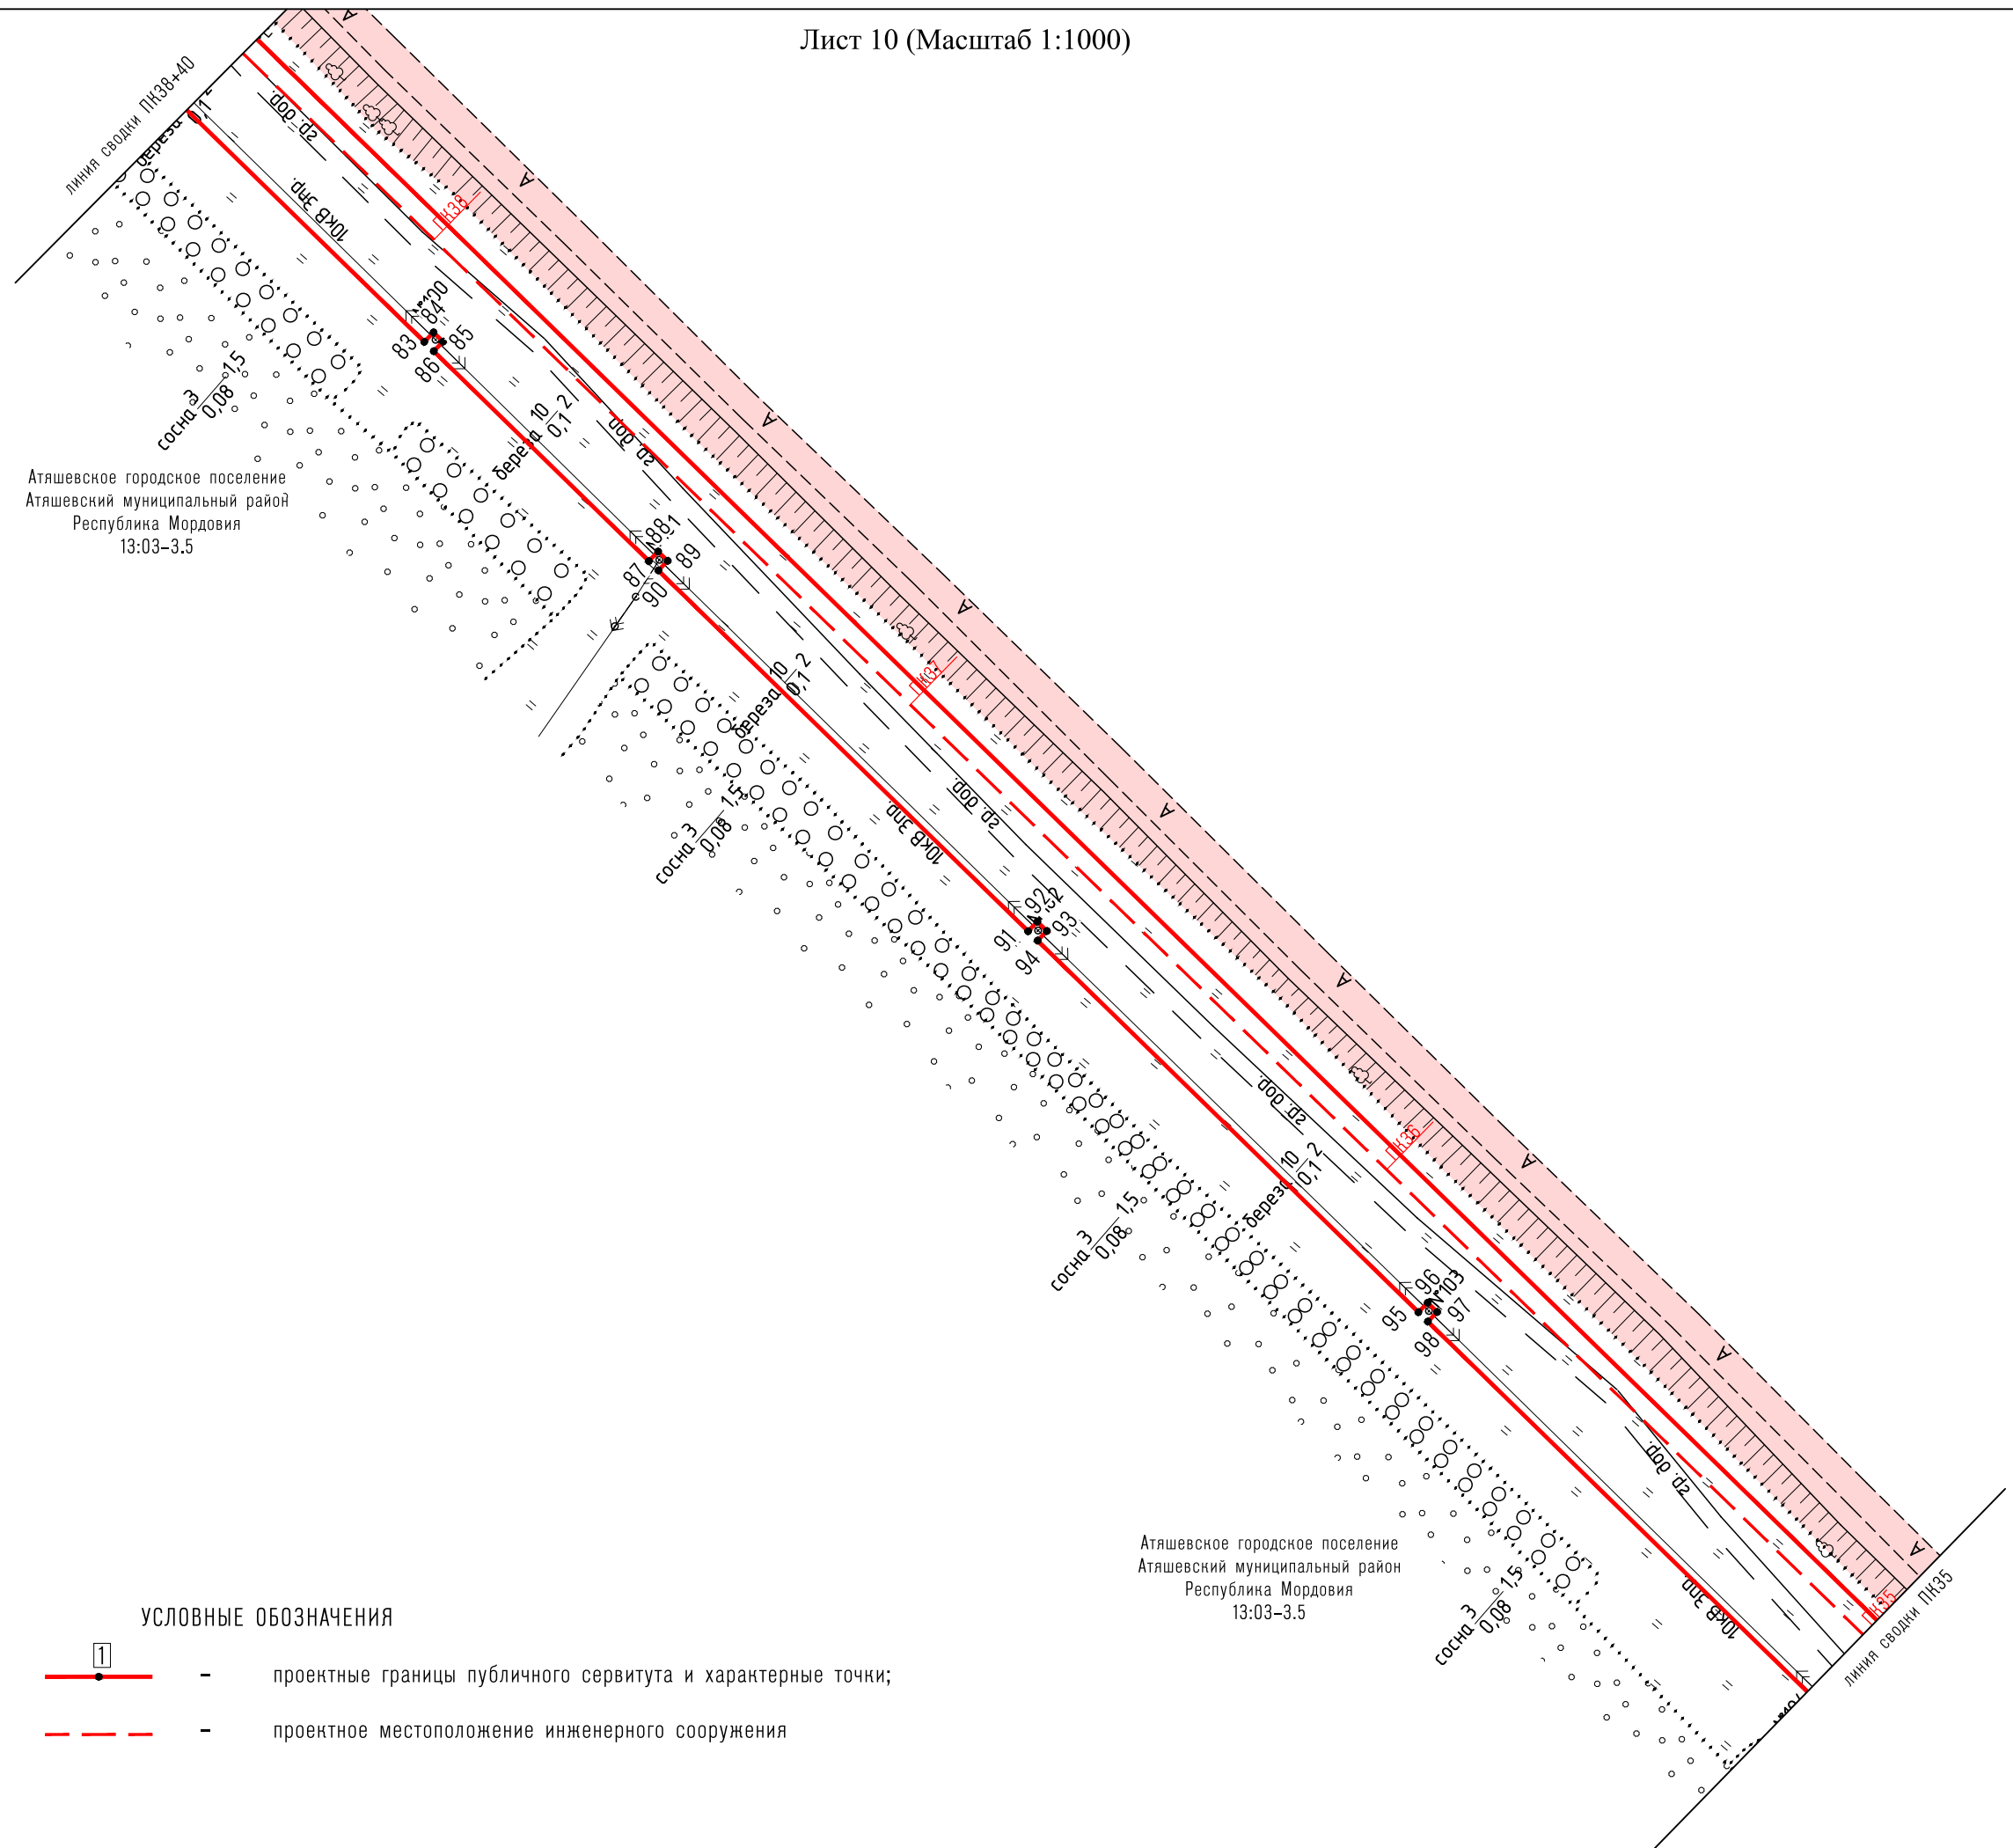


УСЛОВНЫЕ ОБОЗНАЧЕНИЯ

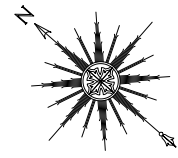
- проектные границы публичного сервитута и характерные точки;
- проектное местоположение инженерного сооружения;
- границы и кадастровые номера земельных участков, в отношении которых испрашивается публичный сервитут

Схема расположения границ публичного сервитута

Лист 10 (Масштаб 1:1000)





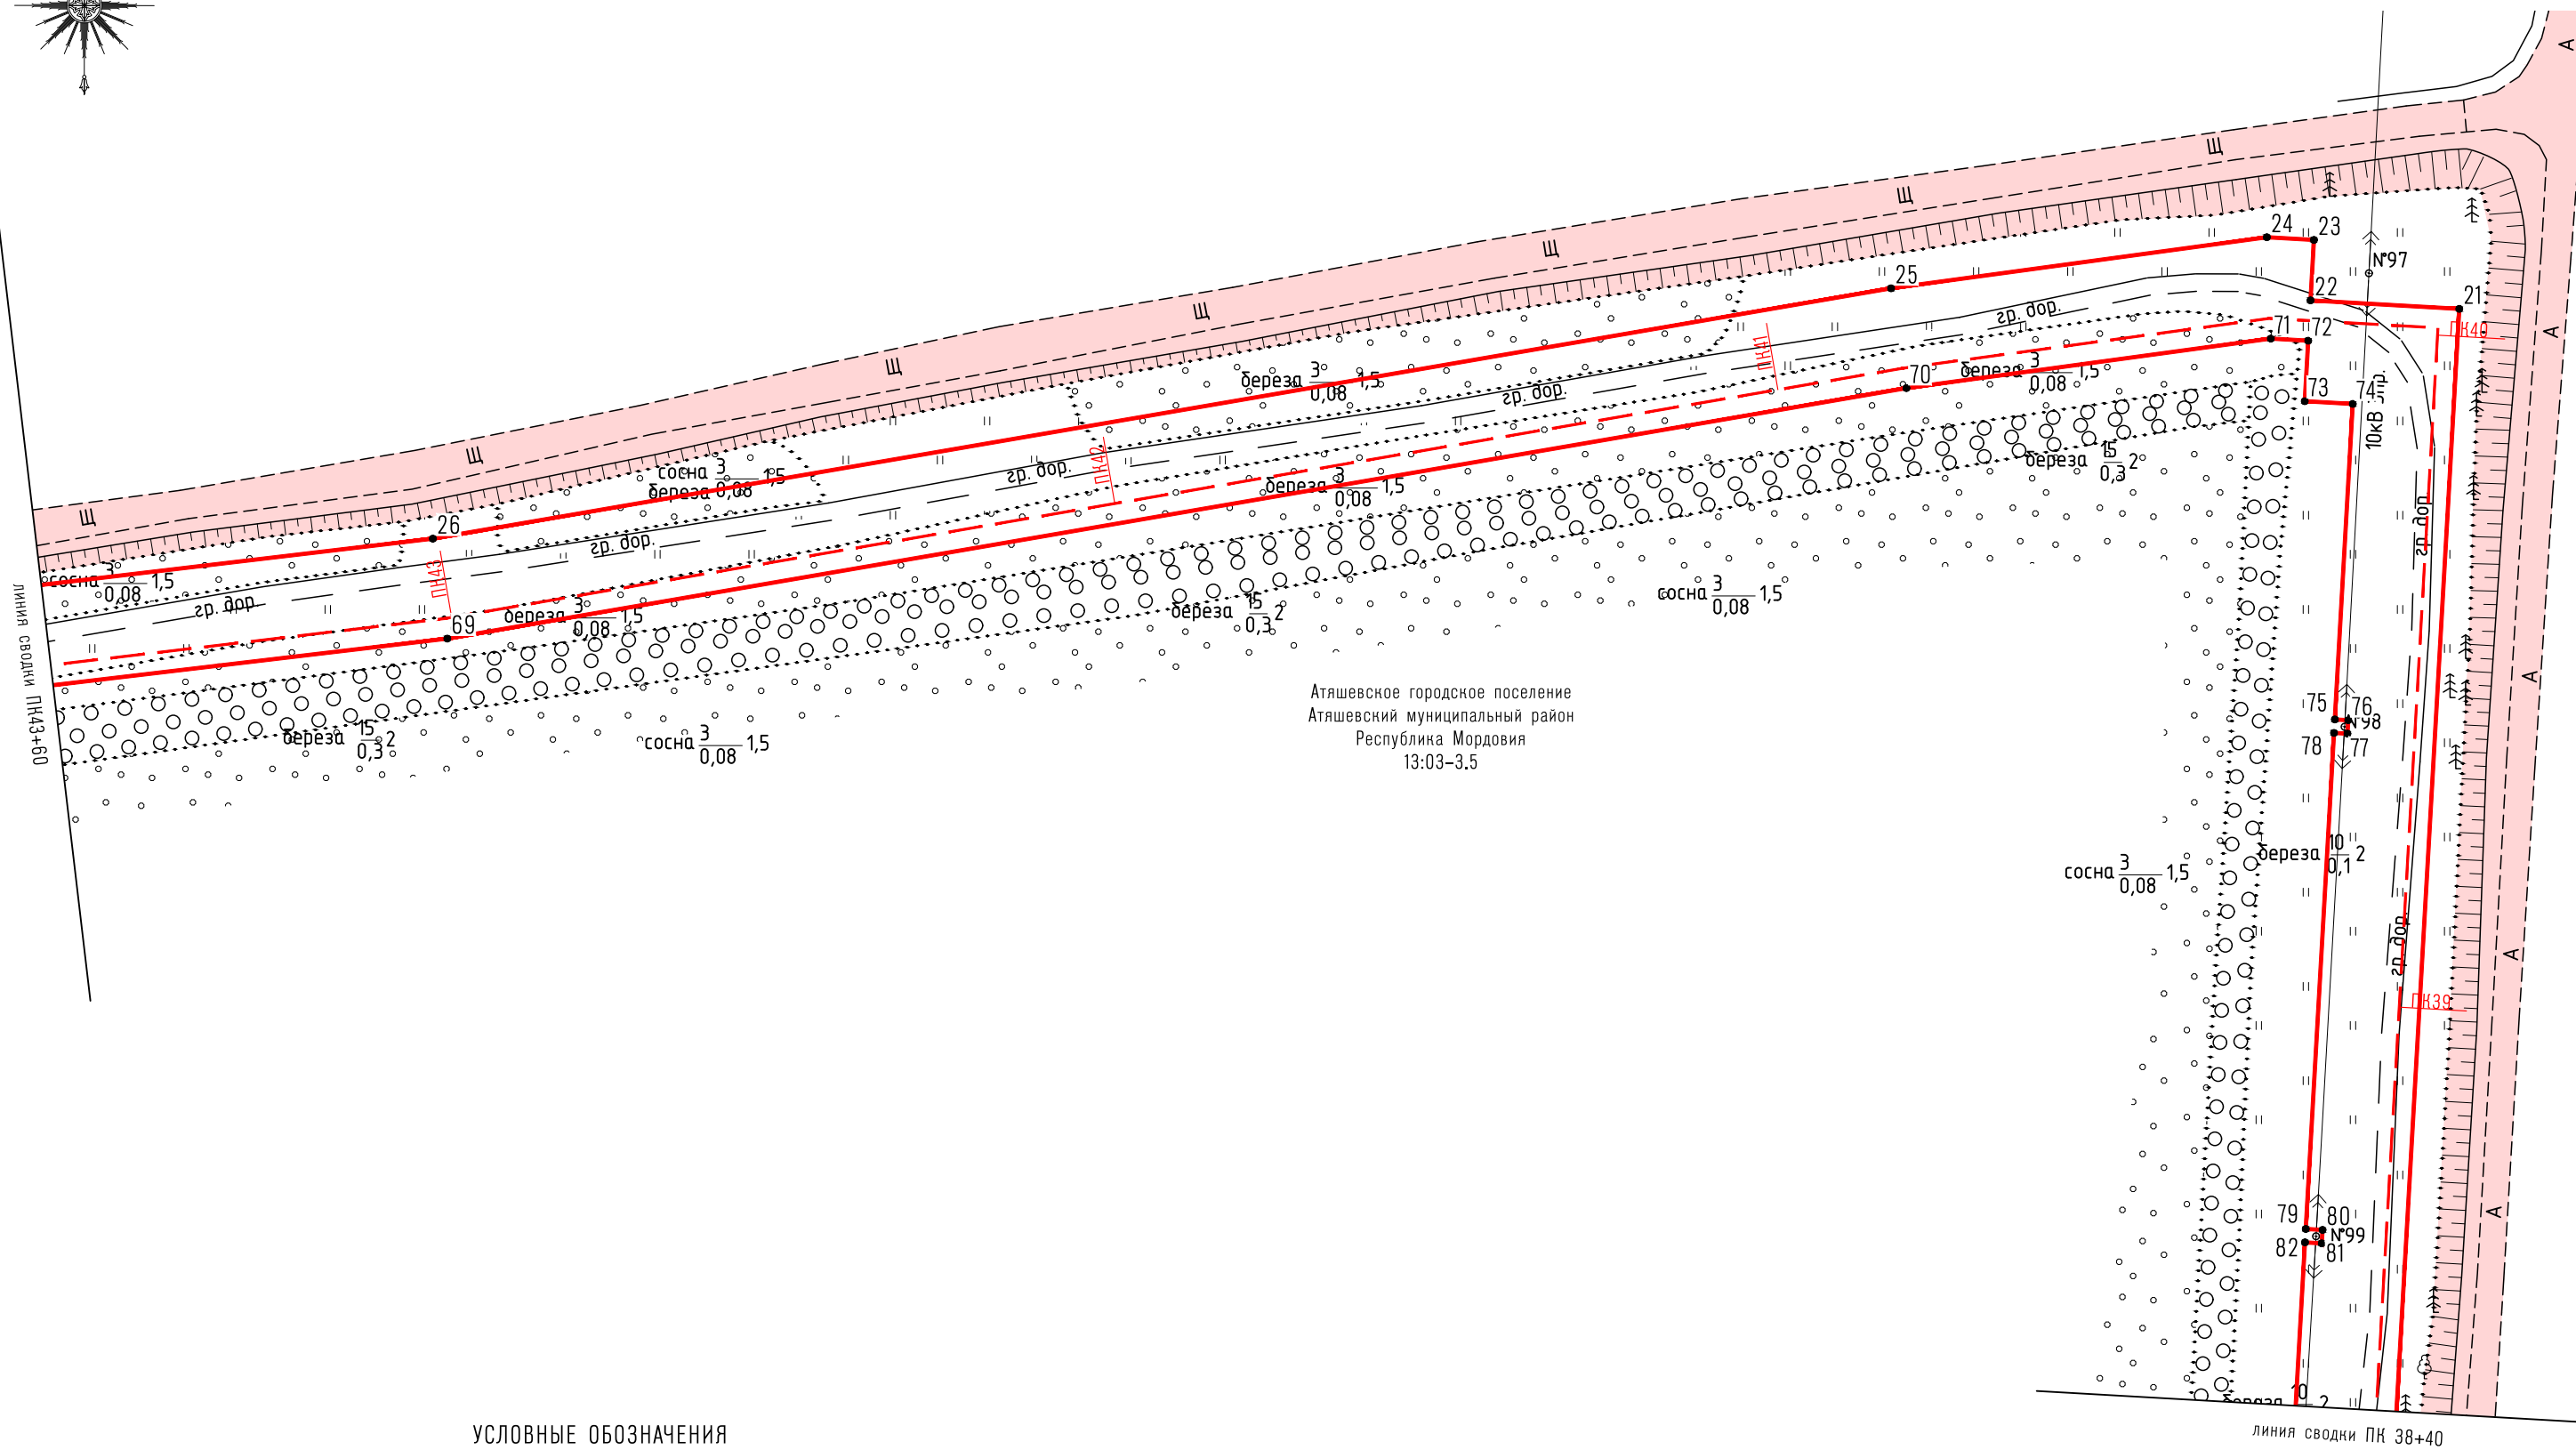
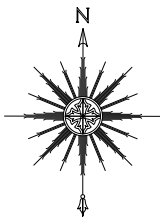
Атяшевское городское поселение
Атяшевский муниципальный район
Республика Мордовия
13:03-3.5



Атяшевское городское поселение
Атяшевский муниципальный район
Республика Мордовия
13:03-3.5

УСЛОВНЫЕ ОБОЗНАЧЕНИЯ

-  - проектные границы публичного сервитута и характерные точки;
-  - проектное местоположение инженерного сооружения



Атяшевское городское поселение
 Атяшевский муниципальный район
 Республика Мордовия
 13:03-3.5

УСЛОВНЫЕ ОБОЗНАЧЕНИЯ



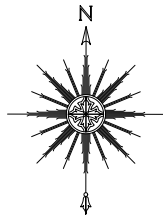
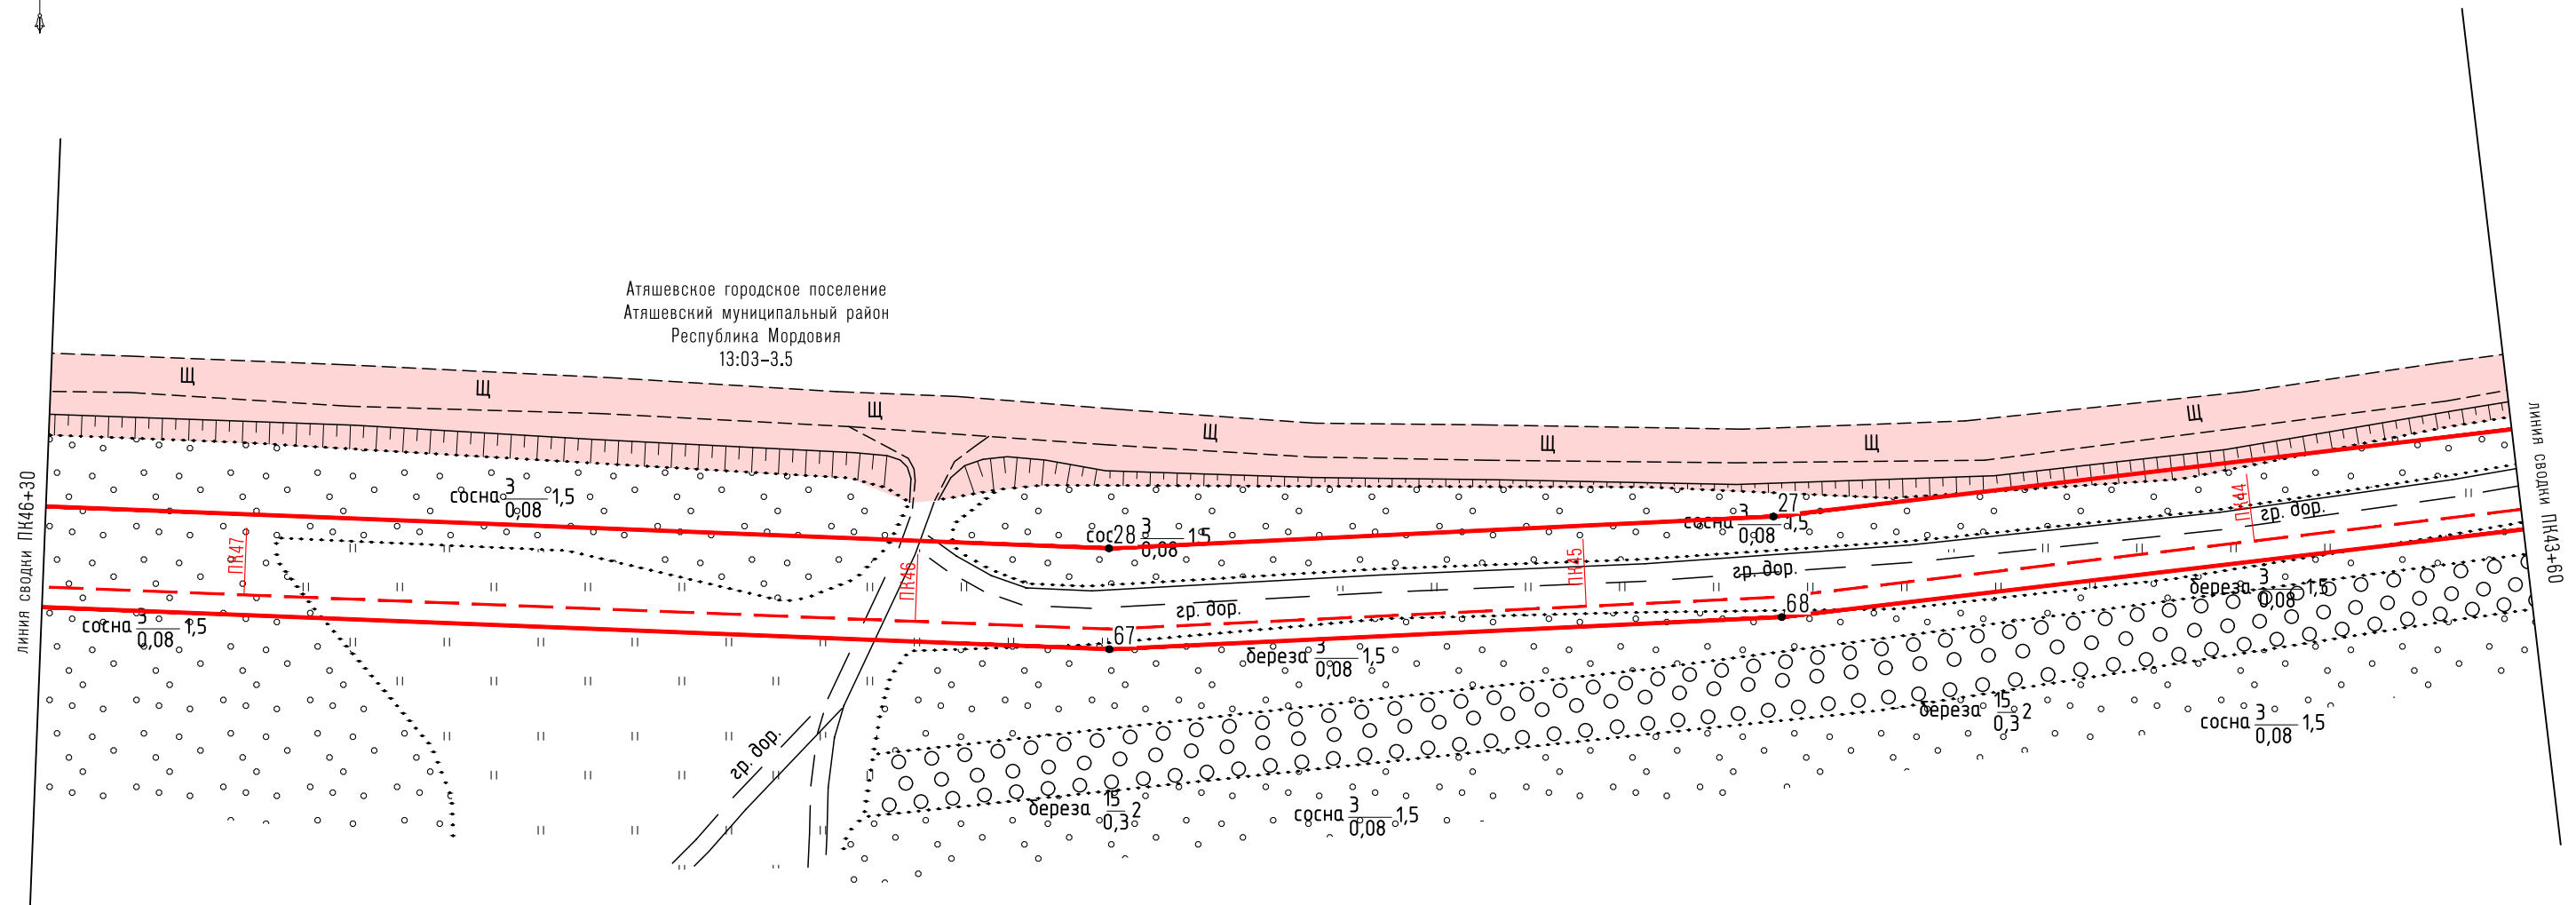
-  - проектные границы публичного сервитута и характерные точки;
-  - проектное местоположение инженерного сооружения

Схема расположения границ публичного сервитута

Лист 12 (Масштаб 1:1000)



Атяшевское городское поселение
Атяшевский муниципальный район
Республика Мордовия
13:03-3.5

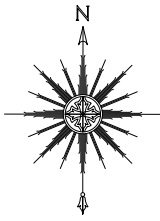


УСЛОВНЫЕ ОБОЗНАЧЕНИЯ

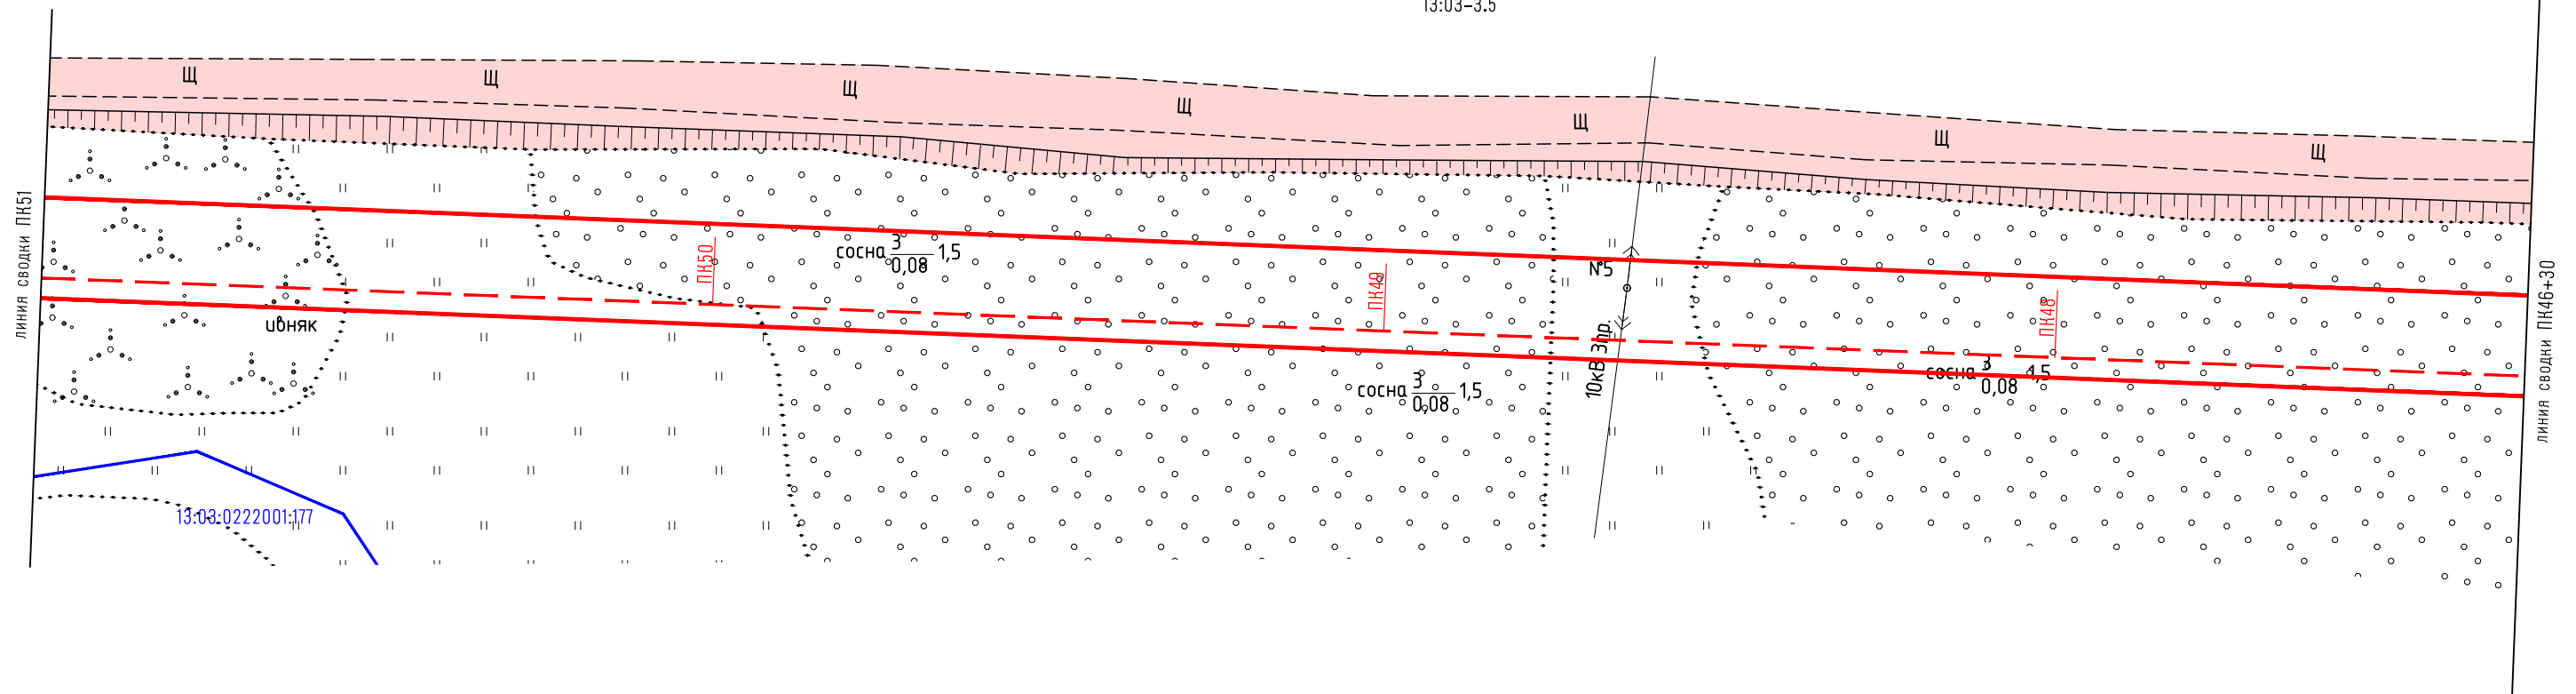
- проектные границы публичного сервитута и характерные точки;
- проектное местоположение инженерного сооружения

Схема расположения границ публичного сервитута

Лист 13 (Масштаб 1:1000)



Атяшевское городское поселение
Атяшевский муниципальный район
Республика Мордовия
13:03-3.5



УСЛОВНЫЕ ОБОЗНАЧЕНИЯ

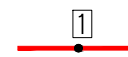


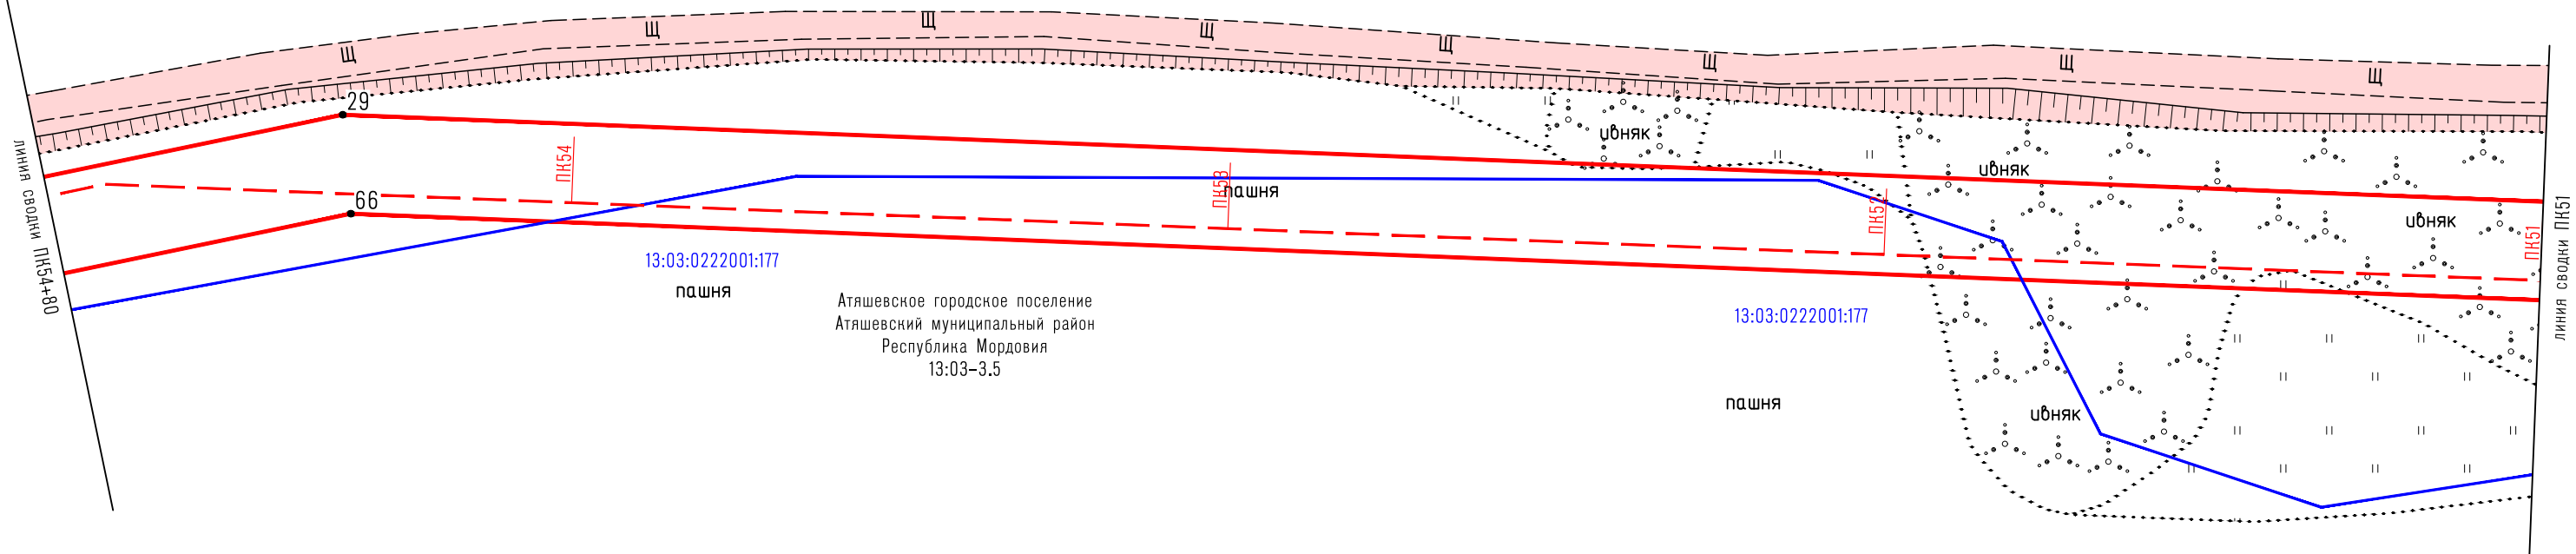
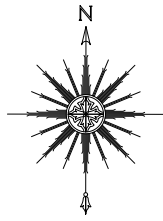
-  - проектные границы публичного сервитута и характерные точки;
-  - проектное местоположение инженерного сооружения;
-  - границы и кадастровые номера земельных участков, в отношении которых испрашивается публичный сервитут

Схема расположения границ публичного сервитута

Лист 14 (Масштаб 1:1000)



УСЛОВНЫЕ ОБОЗНАЧЕНИЯ

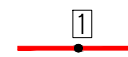


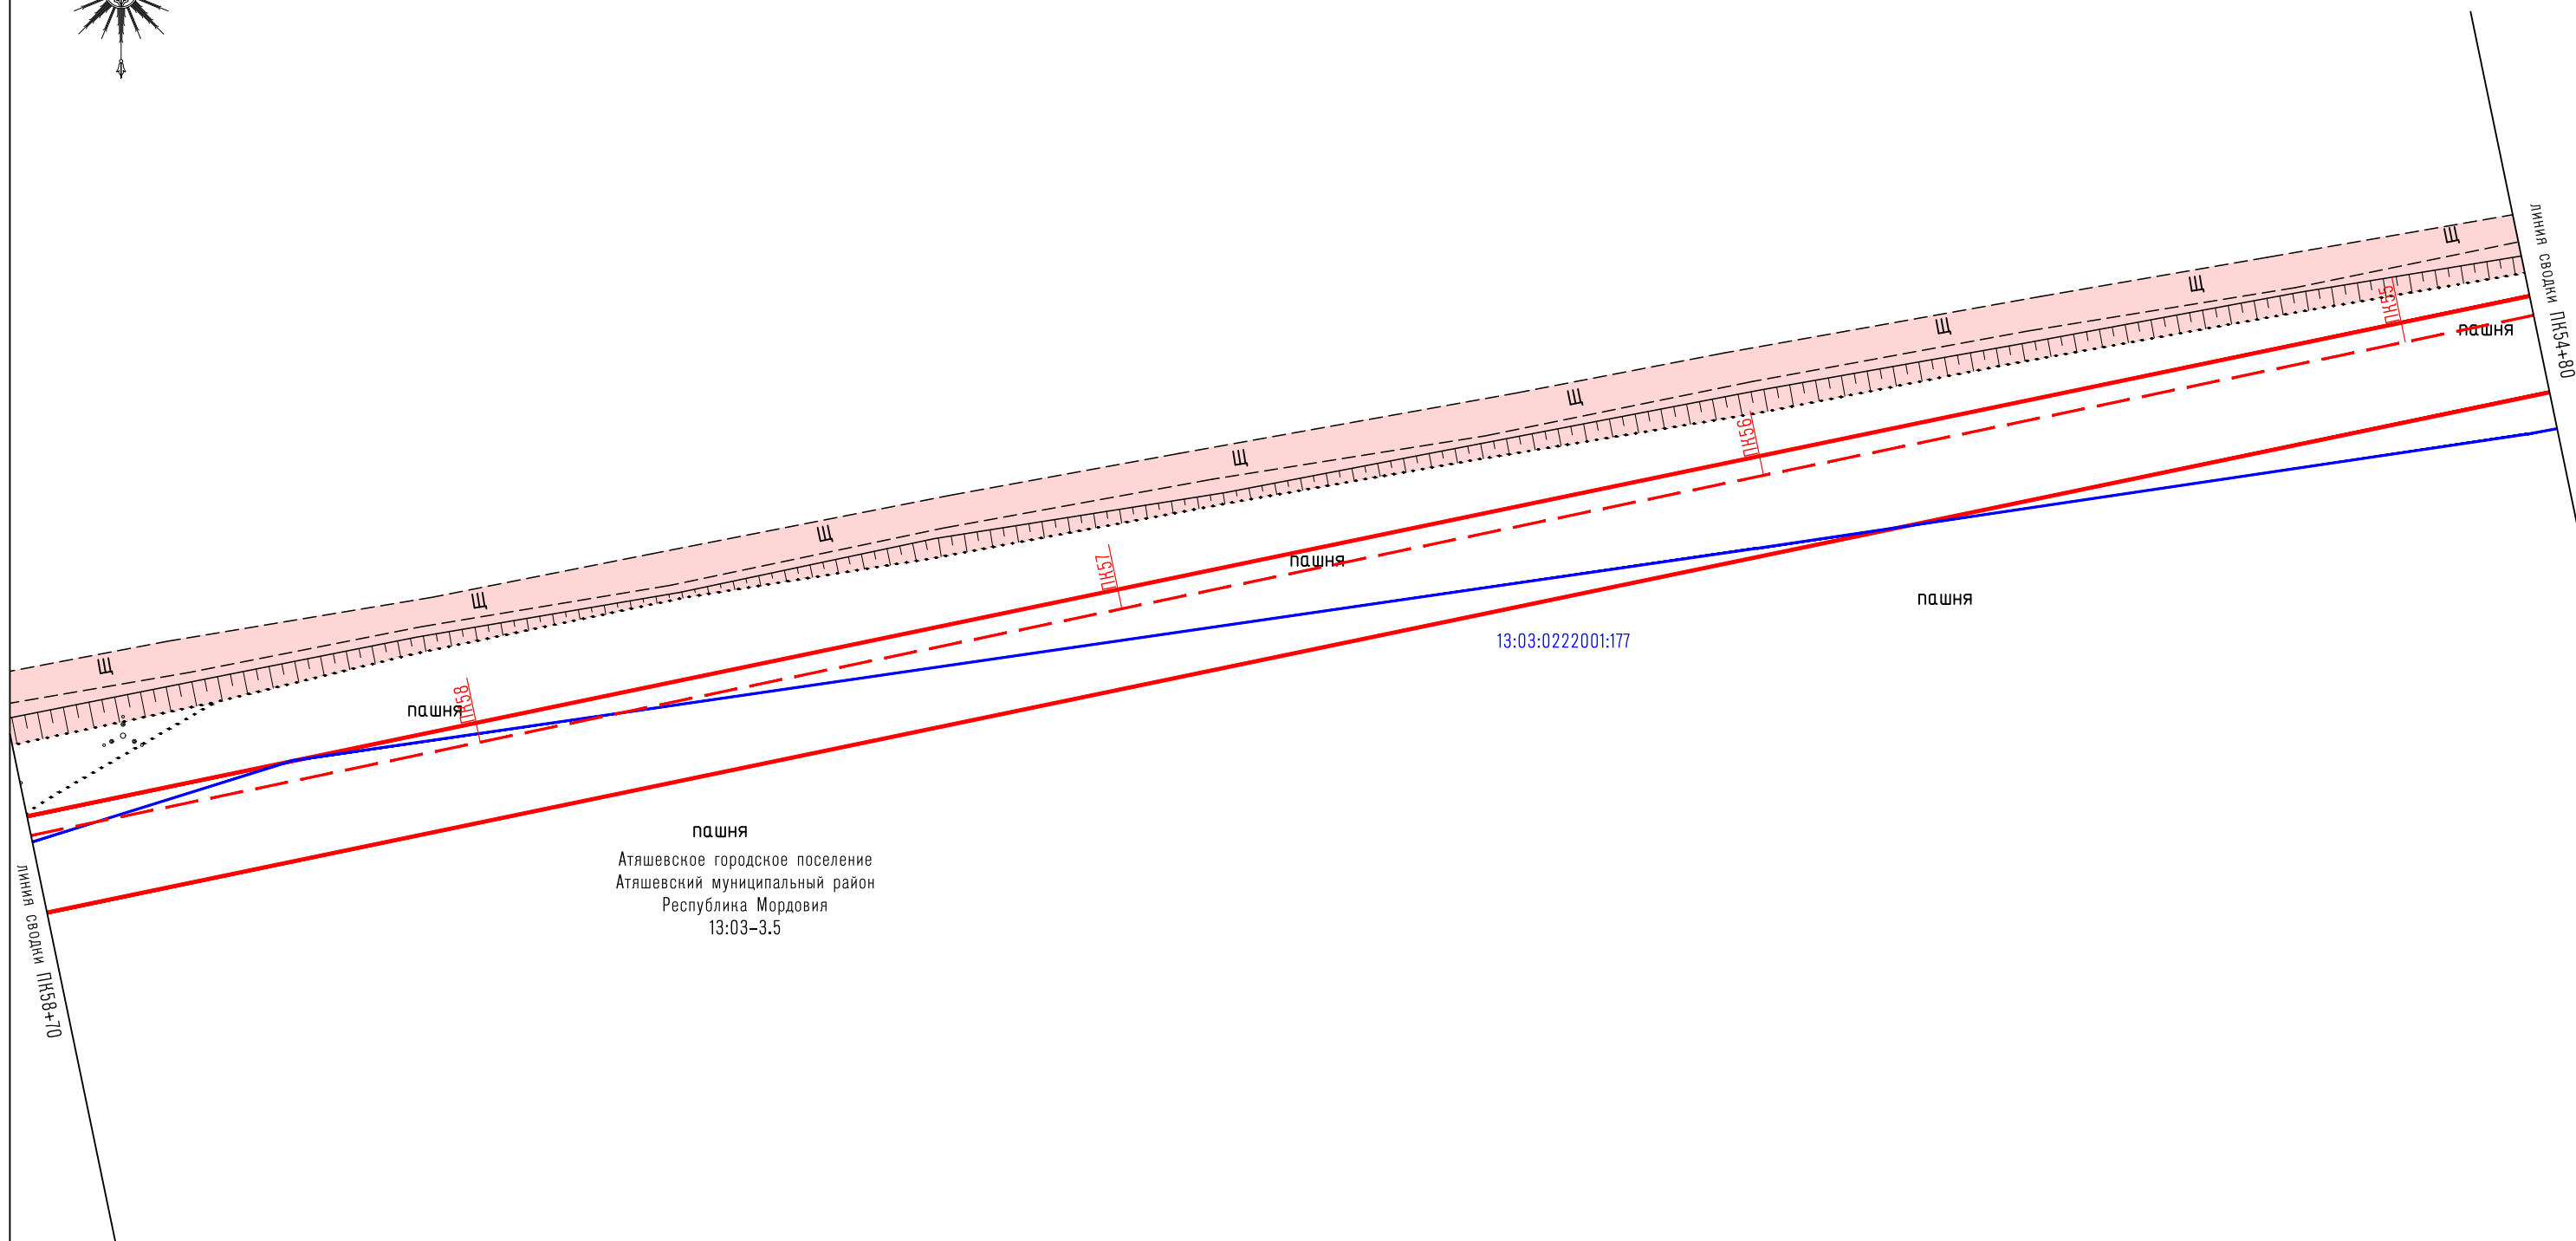
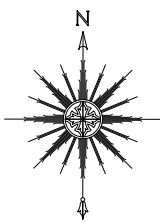
-  - проектные границы публичного сервитута и характерные точки;
-  - проектное местоположение инженерного сооружения;
-  - границы и кадастровые номера земельных участков, в отношении которых испрашивается публичный сервитут

Схема расположения границ публичного сервитута

Лист 15 (Масштаб 1:1000)



УСЛОВНЫЕ ОБОЗНАЧЕНИЯ

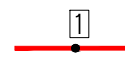


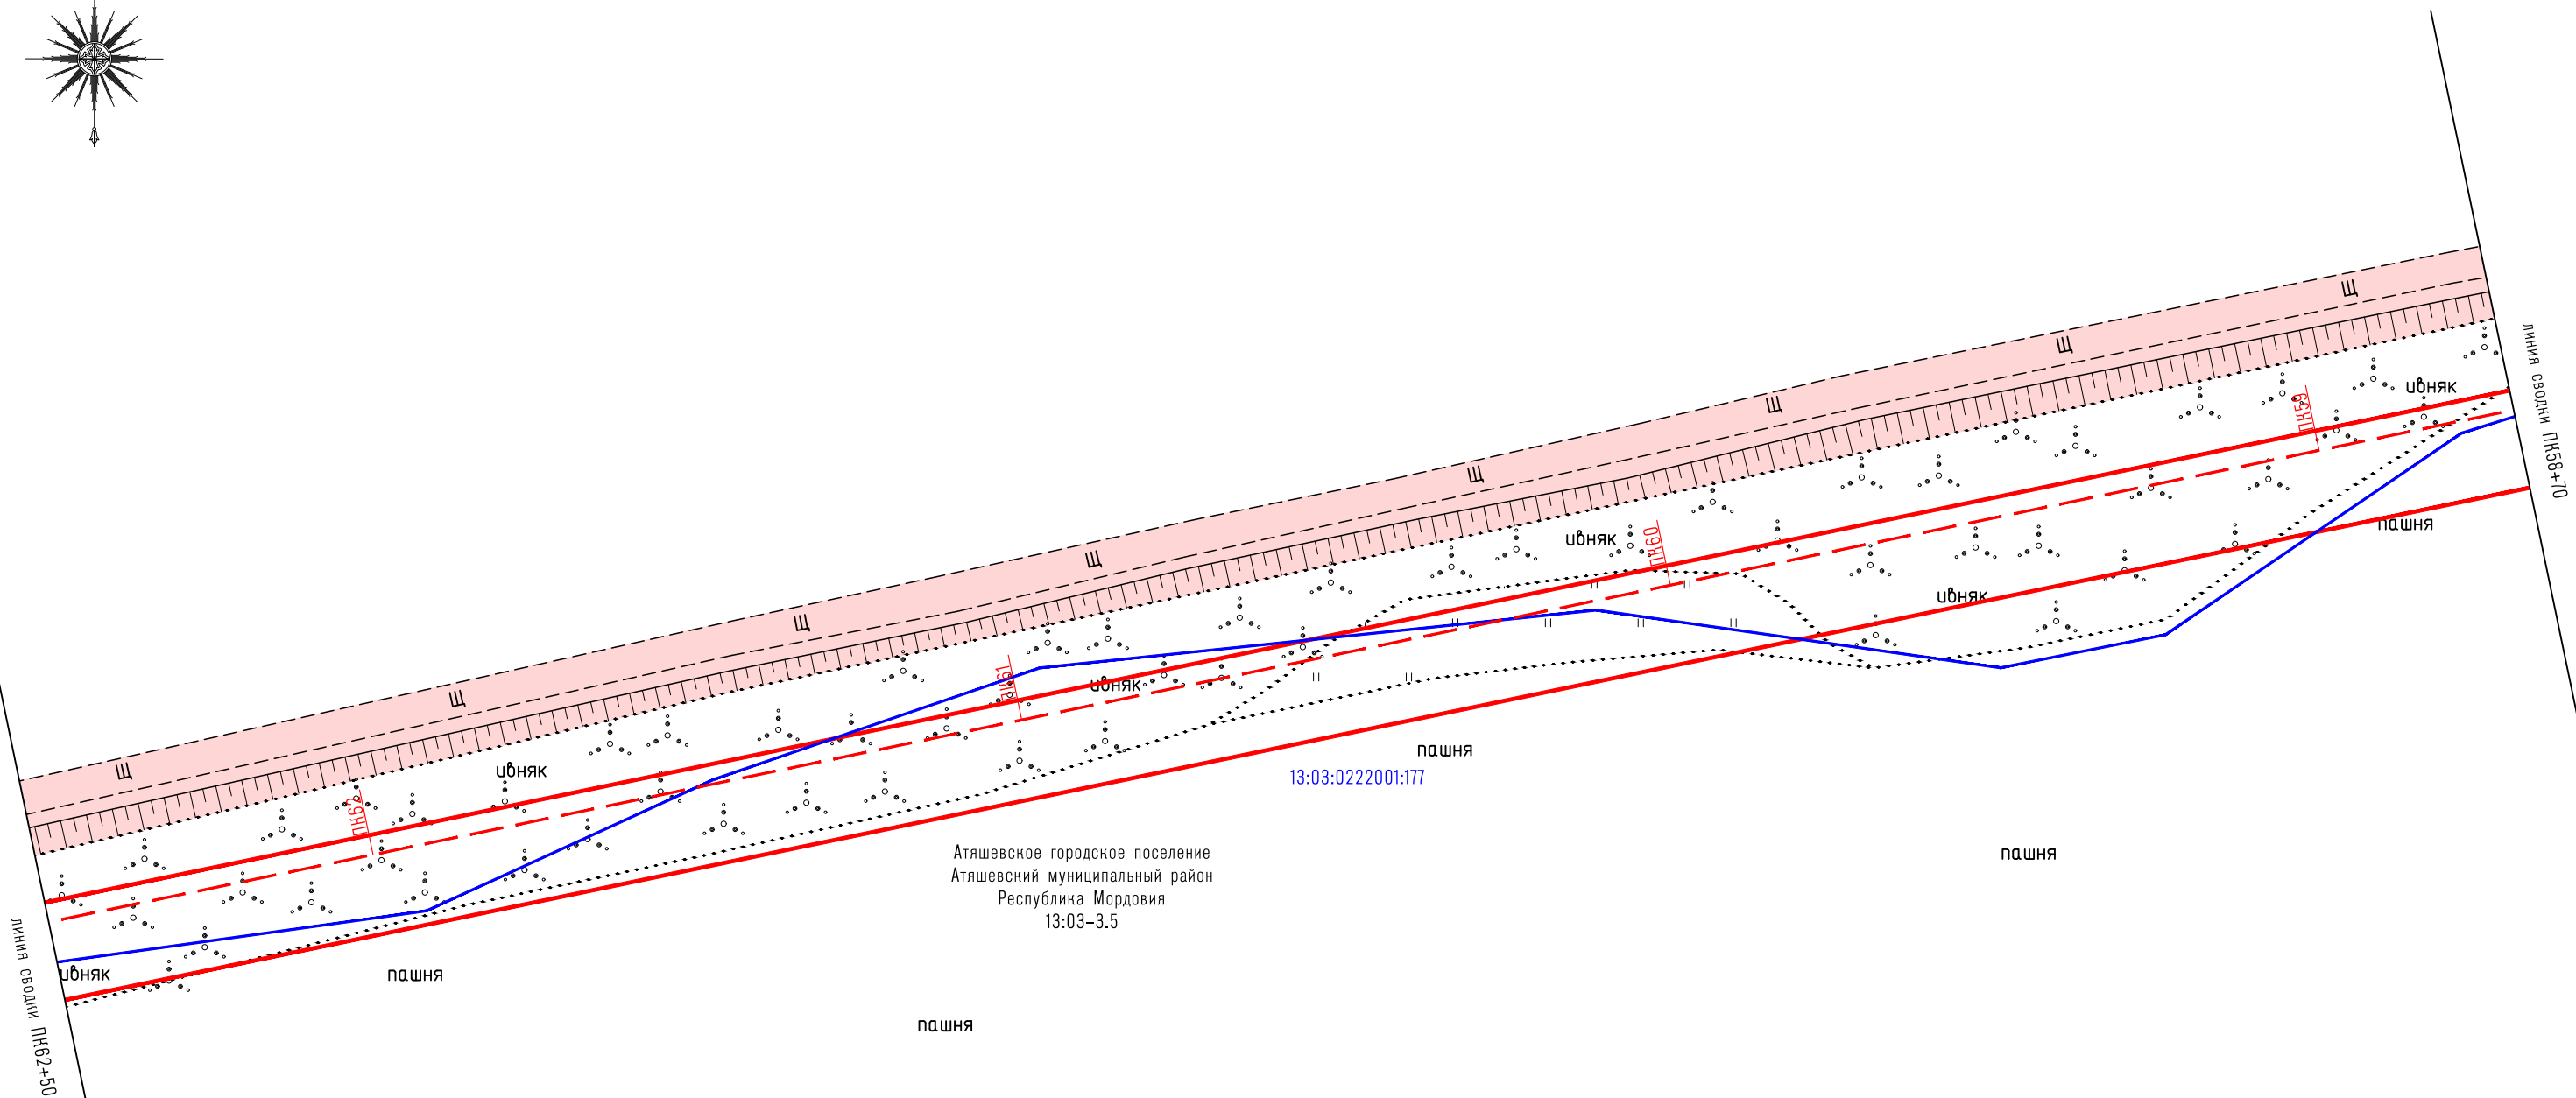
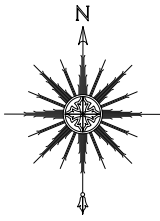
-  - проектные границы публичного сервитута и характерные точки;
-  - проектное местоположение инженерного сооружения;
-  - границы и кадастровые номера земельных участков, в отношении которых испрашивается публичный сервитут

Схема расположения границ публичного сервитута

Лист 16 (Масштаб 1:1000)



УСЛОВНЫЕ ОБОЗНАЧЕНИЯ

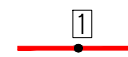


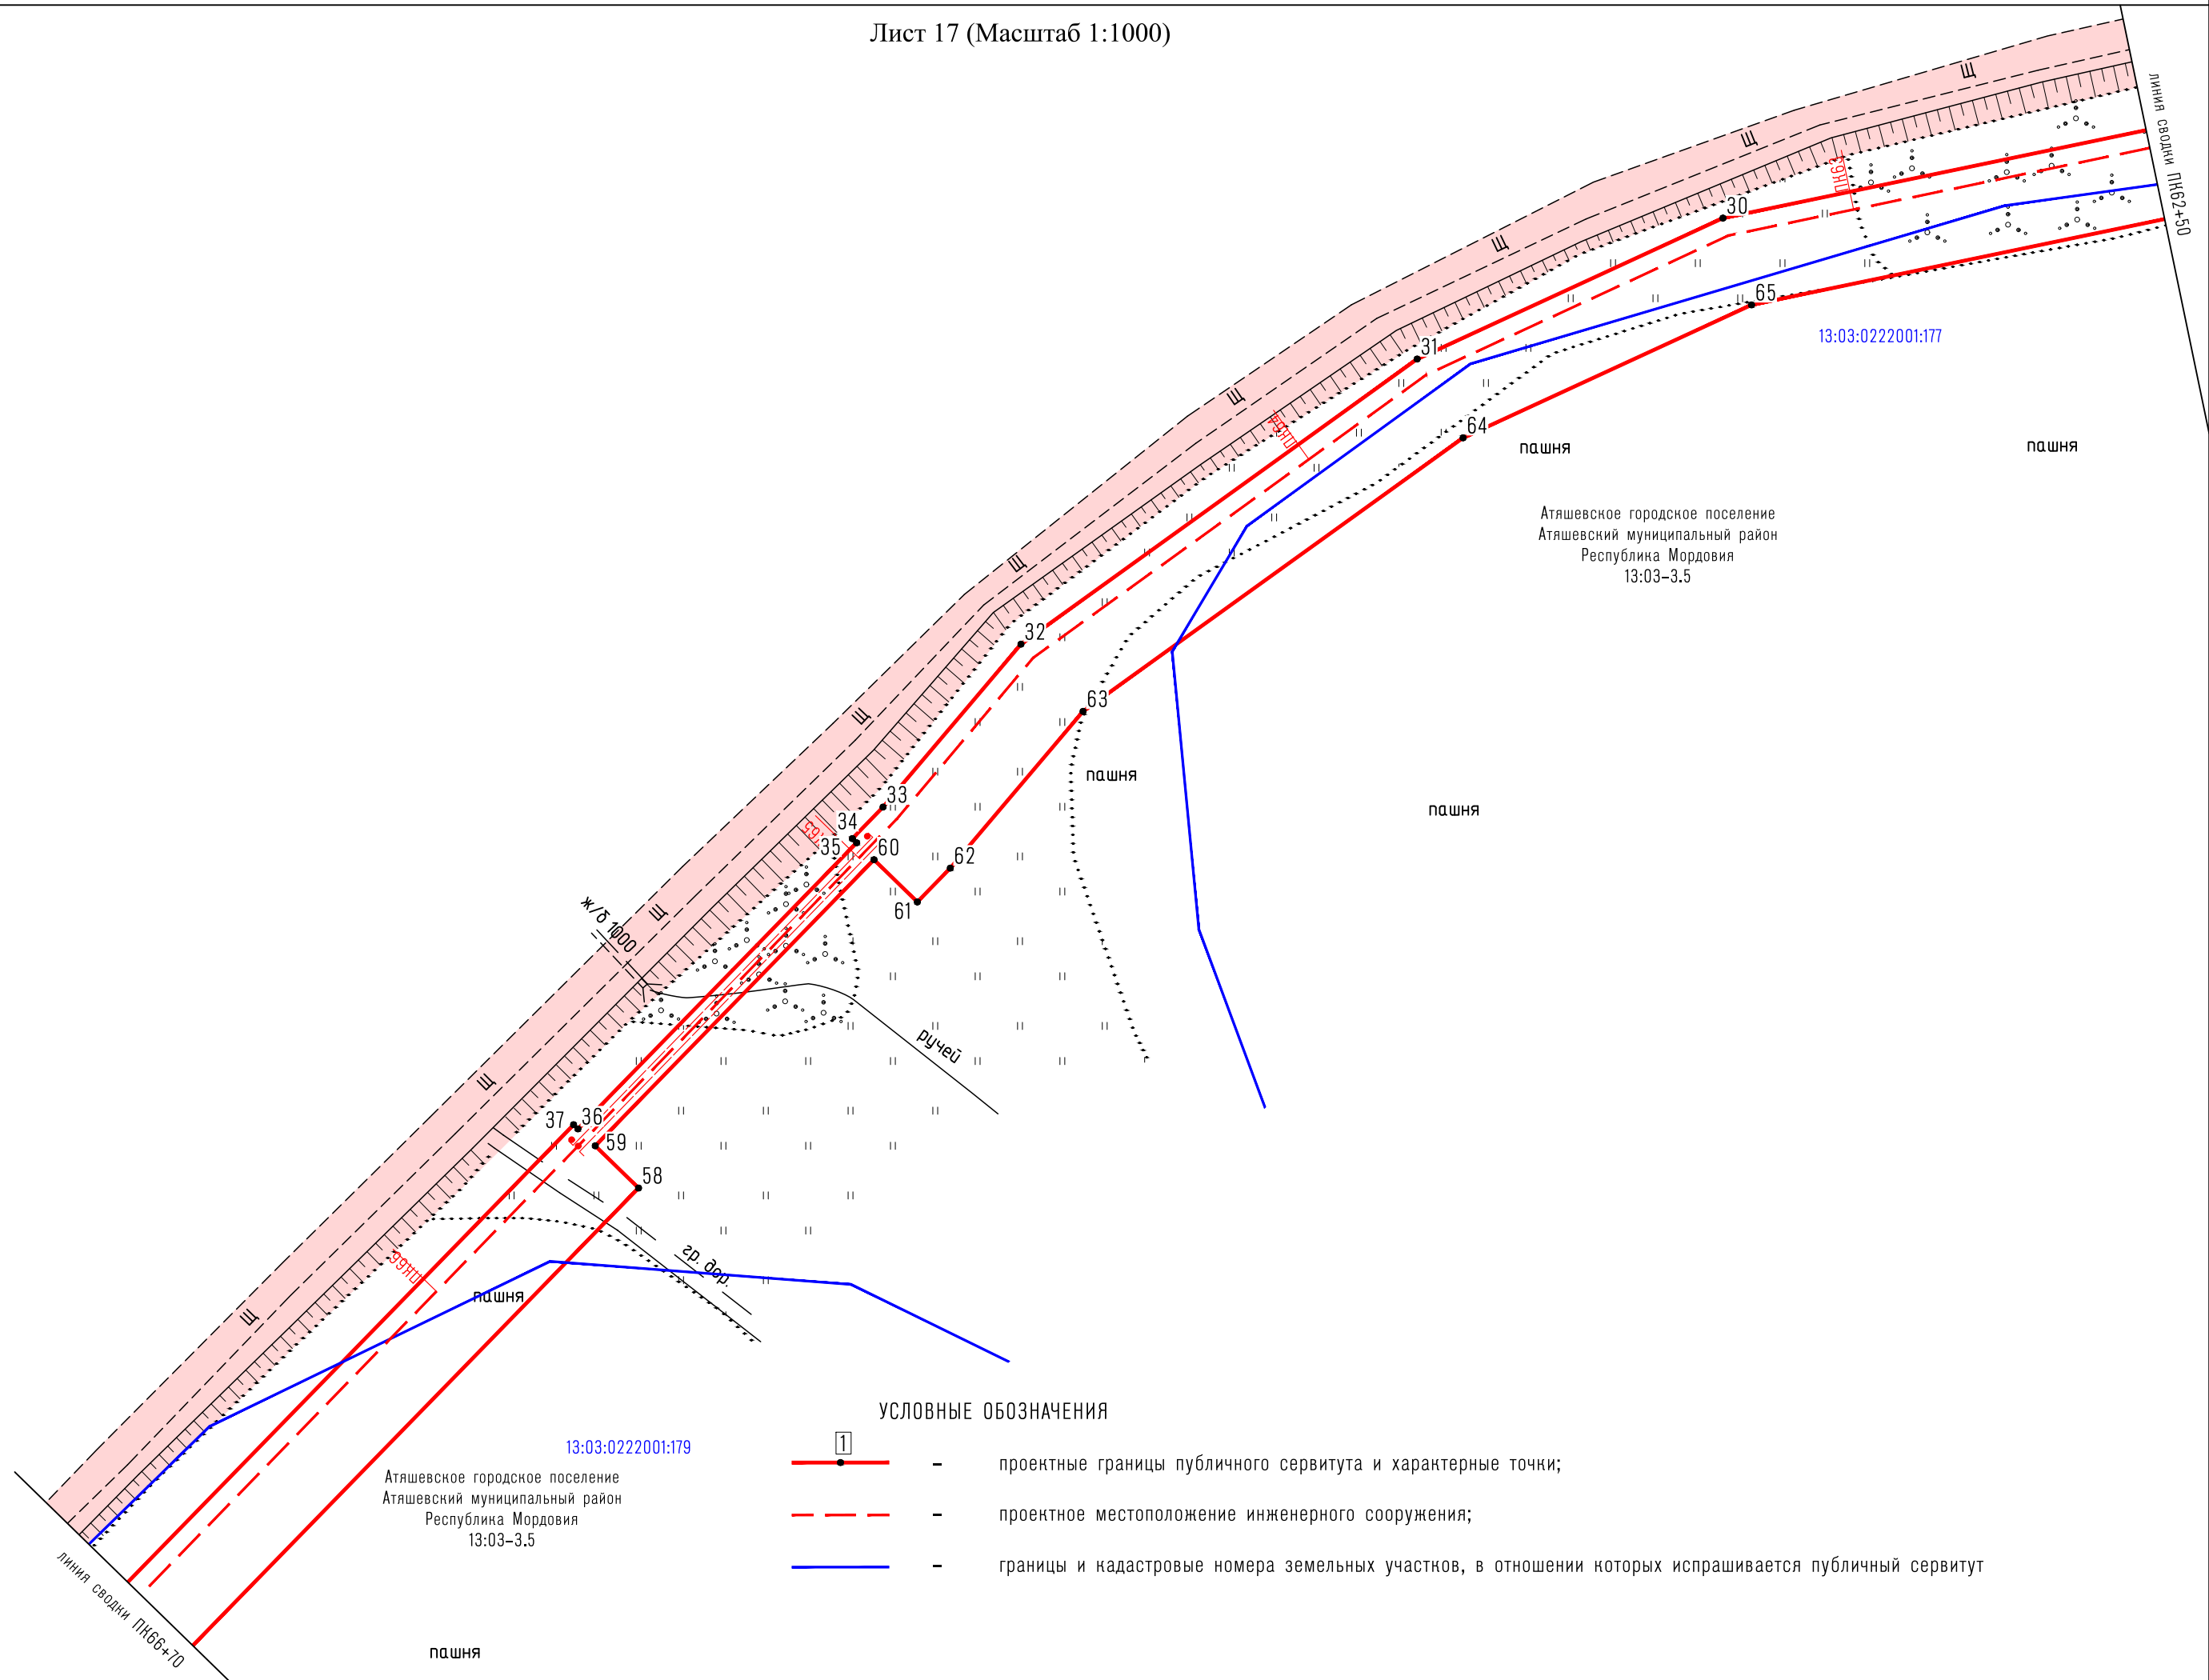
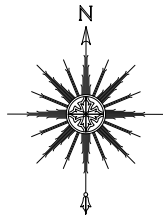



-  - проектные границы публичного сервитута и характерные точки;
-  - проектное местоположение инженерного сооружения;
-  - границы и кадастровые номера земельных участков, в отношении которых испрашивается публичный сервитут

Схема расположения границ публичного сервитута

Лист 17 (Масштаб 1:1000)



УСЛОВНЫЕ ОБОЗНАЧЕНИЯ

-  - проектные границы публичного сервитута и характерные точки;
-  - проектное местоположение инженерного сооружения;
-  - границы и кадастровые номера земельных участков, в отношении которых испрашивается публичный сервитут

