

ПОСТАНОВЛЕНИЕ
Администрации Атяшевского городского поселения
Атяшевского муниципального района
Республики Мордовия

от 25 октября 2023 года

№ 235

р.п. Атяшево

Об утверждении дизайн - проекта «Благоустройство дворовой территории многоквартирного дома № 1 Микрорайона № 1 р.п. Атяшево Атяшевского муниципального района Республики Мордовия».

В соответствии с Федеральным законом от 06.10.2003 года № 131-ФЗ «Об общих принципах организации местного самоуправления в Российской Федерации», Уставом Атяшевского городского поселения Атяшевского муниципального района Республики Мордовия, в соответствии с муниципальной программой «Формирование современной городской среды Атяшевского городского поселения Атяшевского муниципального района Республики Мордовия» на 2018-2024 год, постановляет:

1. Утвердить прилагаемый дизайн - проект «Благоустройство дворовой территории многоквартирного дома № 1 Микрорайона № 1, р.п. Атяшево Атяшевского муниципального района Республики Мордовия».


2. Опубликовать настоящее постановление на официальном сайте органов местного самоуправления Атяшевского городского поселения <https://atyashevsk-r13.gosweb.gosuslugi.ru>.

Глава Администрации
Атяшевского городского поселения



А.И. Серов

**Дизайн-проект дворовой территории многоквартирного дома №1,
микрорайона №1, р.п. Атяшево Атяшевского муниципального района
Республики Мордовия.**

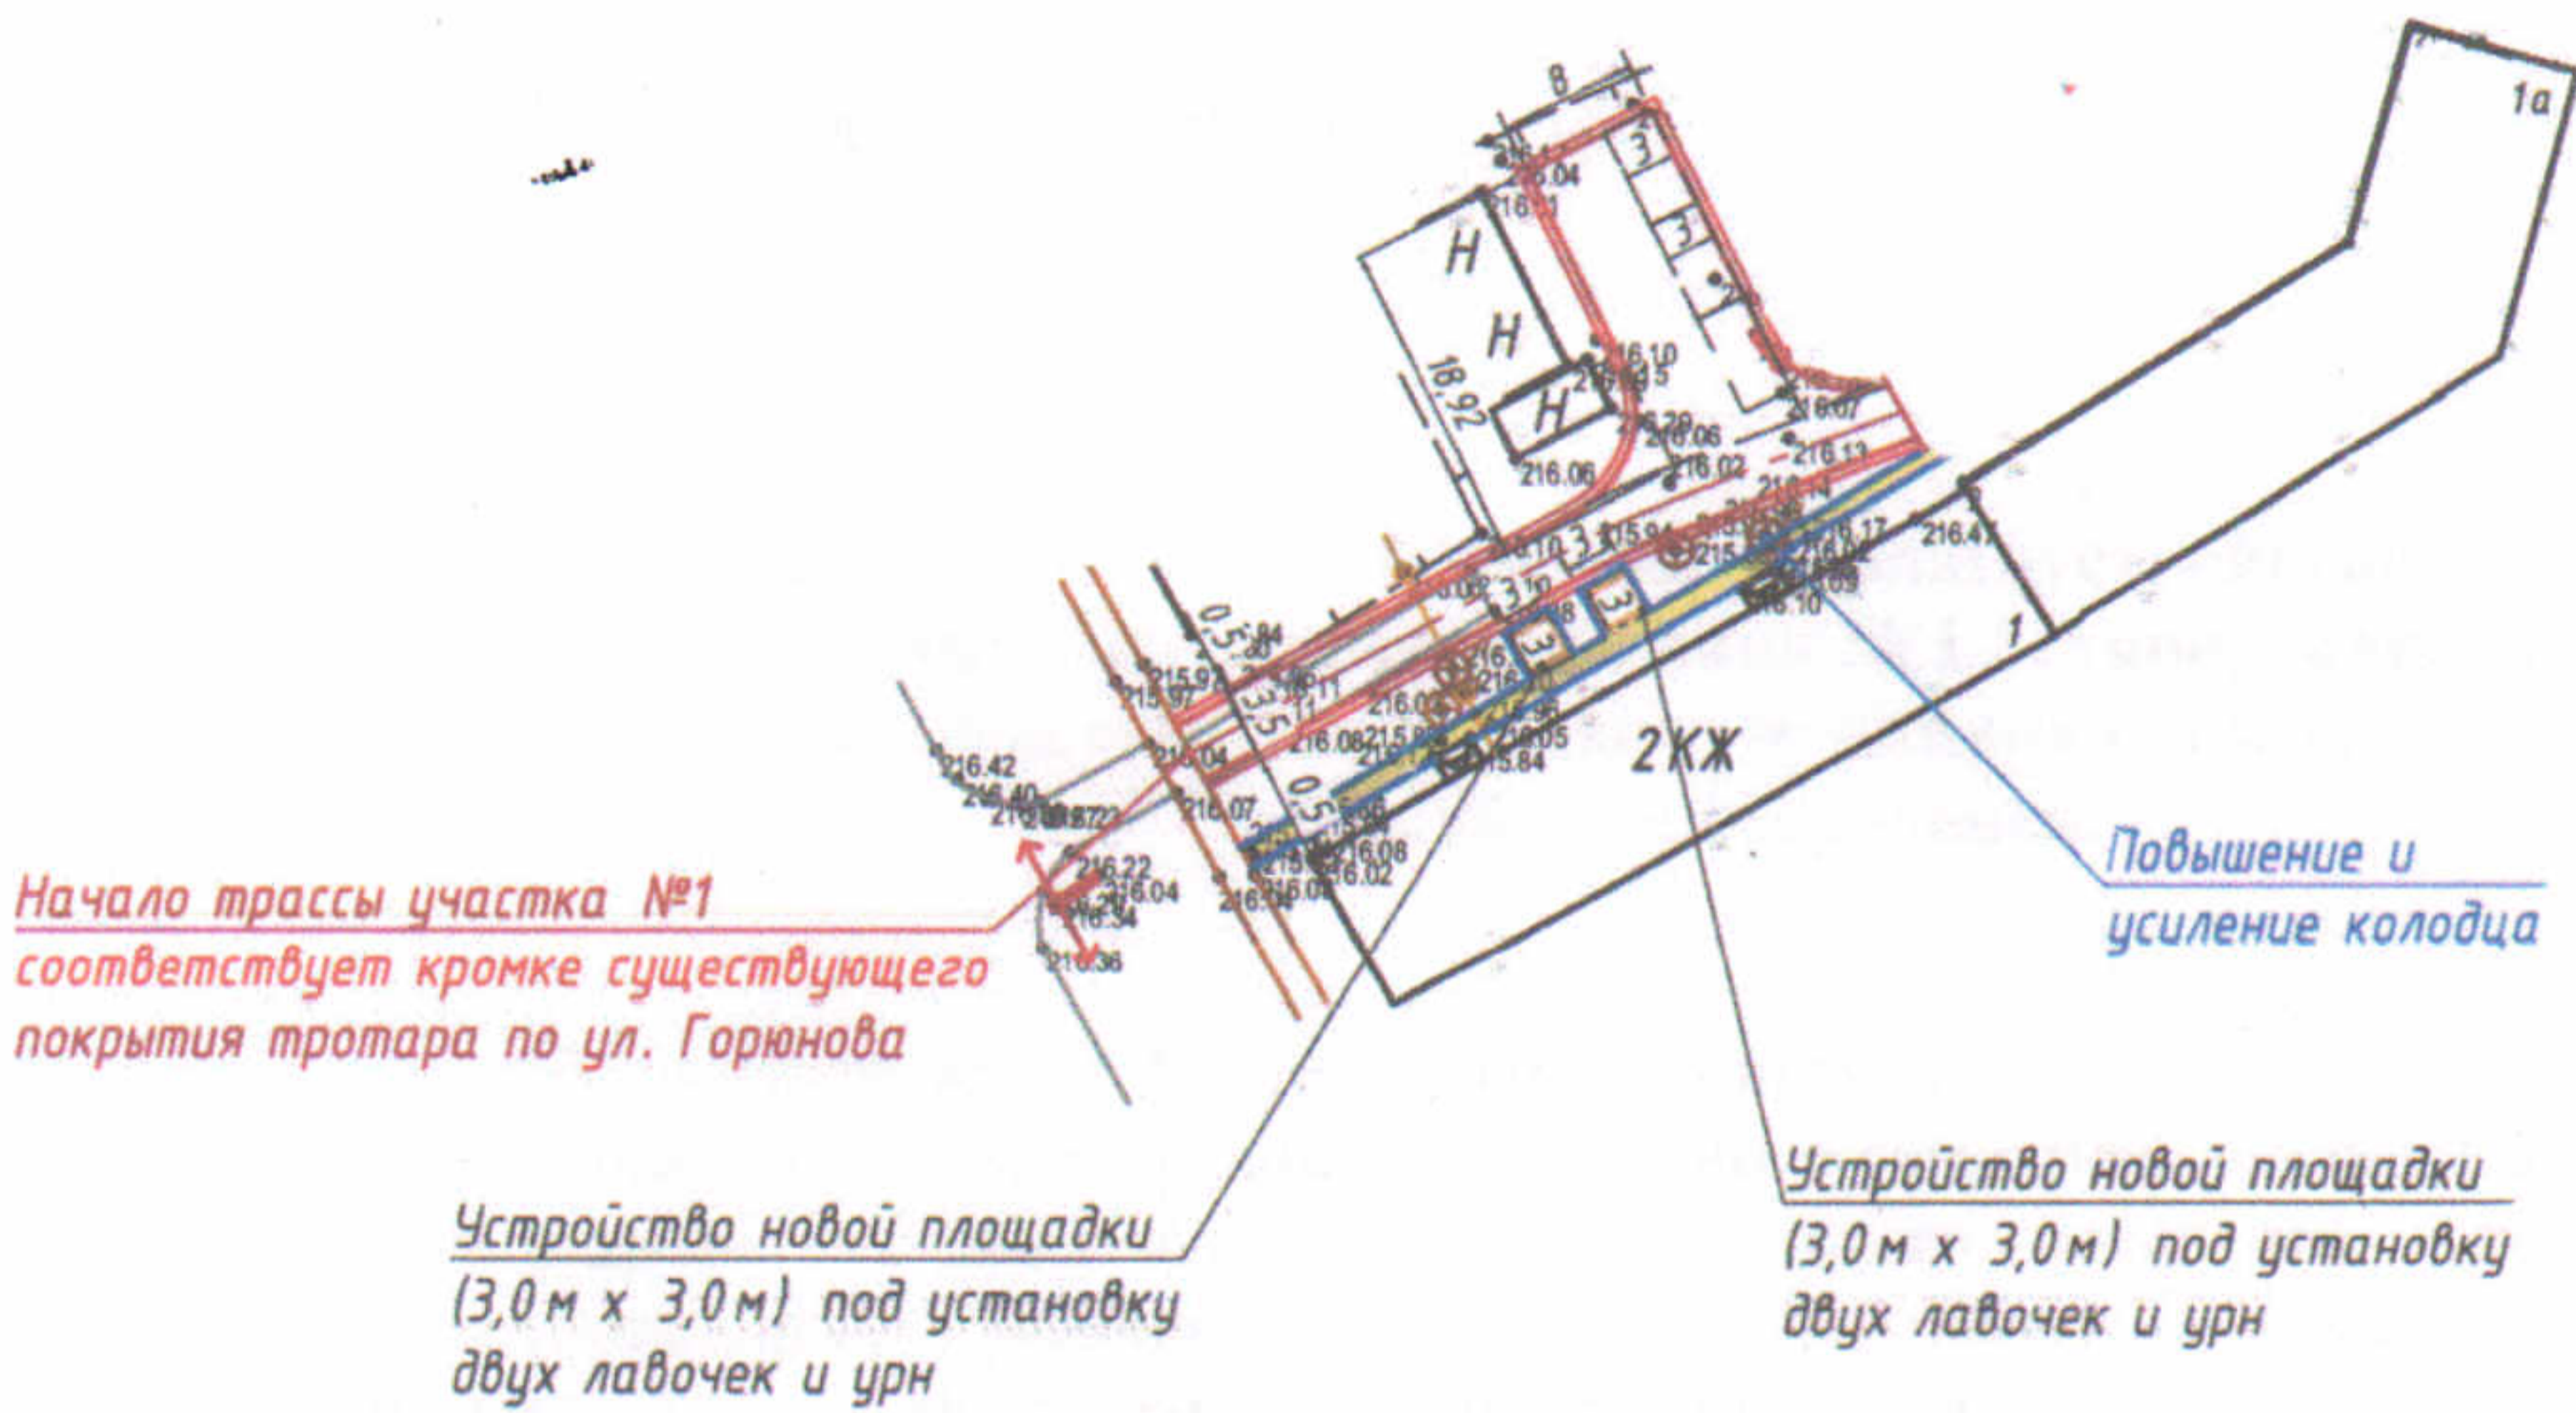

УСЛОВНЫЕ ОБОЗНАЧЕНИЯ

	Ось проектируемой автомобильной дороги
	Кромка проезжей части автомобильной дороги
	Граница обочины
	Устройство бортового камня БР 100.30.15
	Устройство бортового камня в уровень с покрытием
	Устройство бортового камня БР 100.20.8
	Ремонт существующего тротуара
	Новое покрытие тротуаров

Согласовано:

Глава Администрации
Атяшевского городского поселения

Серов А.И.

Согласовано:

Председатель общего собрания собственников
помещений д.№1, микрорайон №1, р.п. Атяшево

В.В. Колосова